



Soluciones en EPS para la construcción



Liviano | Versátil | Aislante


Sistema de encofrados
perdido para losas nervuradas



Los esquemas aquí desarrollados son ilustrativos y requieren de
la evaluación del profesional responsable

Calle 20 N° 325 | CP1629
Parque Industrial Pilar | Buenos Aires
info@tecnopex.com.ar



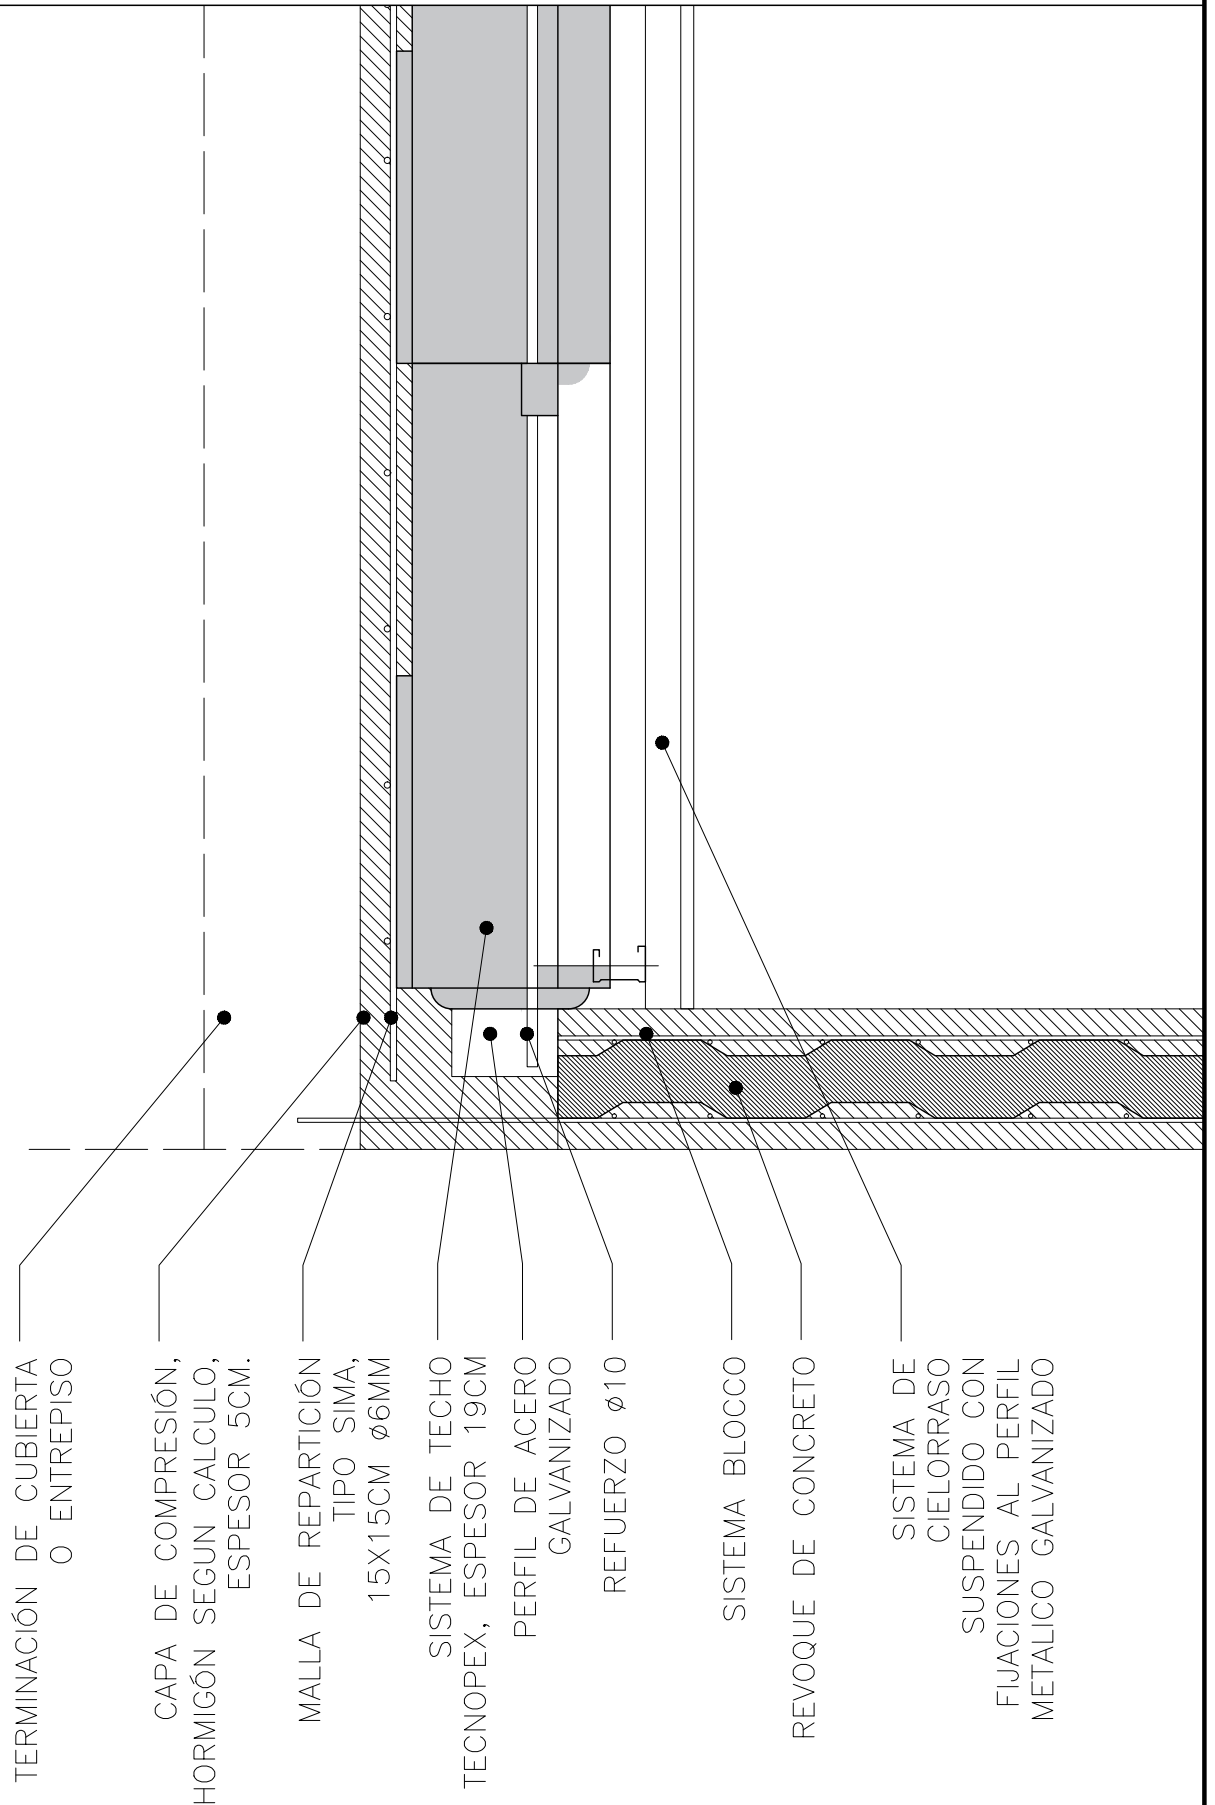

ESTA INFORMACIÓN ES DE REFERENCIA Y SE DEBERA CONSTATAR CON PROFESIONAL RESPONSABLE

www.tecnopex.com.ar

www.poliex.com.ar

SISTEMA DE ENCOFRADO PERDIDO TECNOPEX LOSAS


TecnoPex[®]

PolIEX

FECHA. 2019

MAIL. tecnica@tecnopex.com.ar

TITULO. ENCUENTRO DE TECNOPEX LOSAS CON ESTRUCTURA DE HORMIGÓN IN SITU

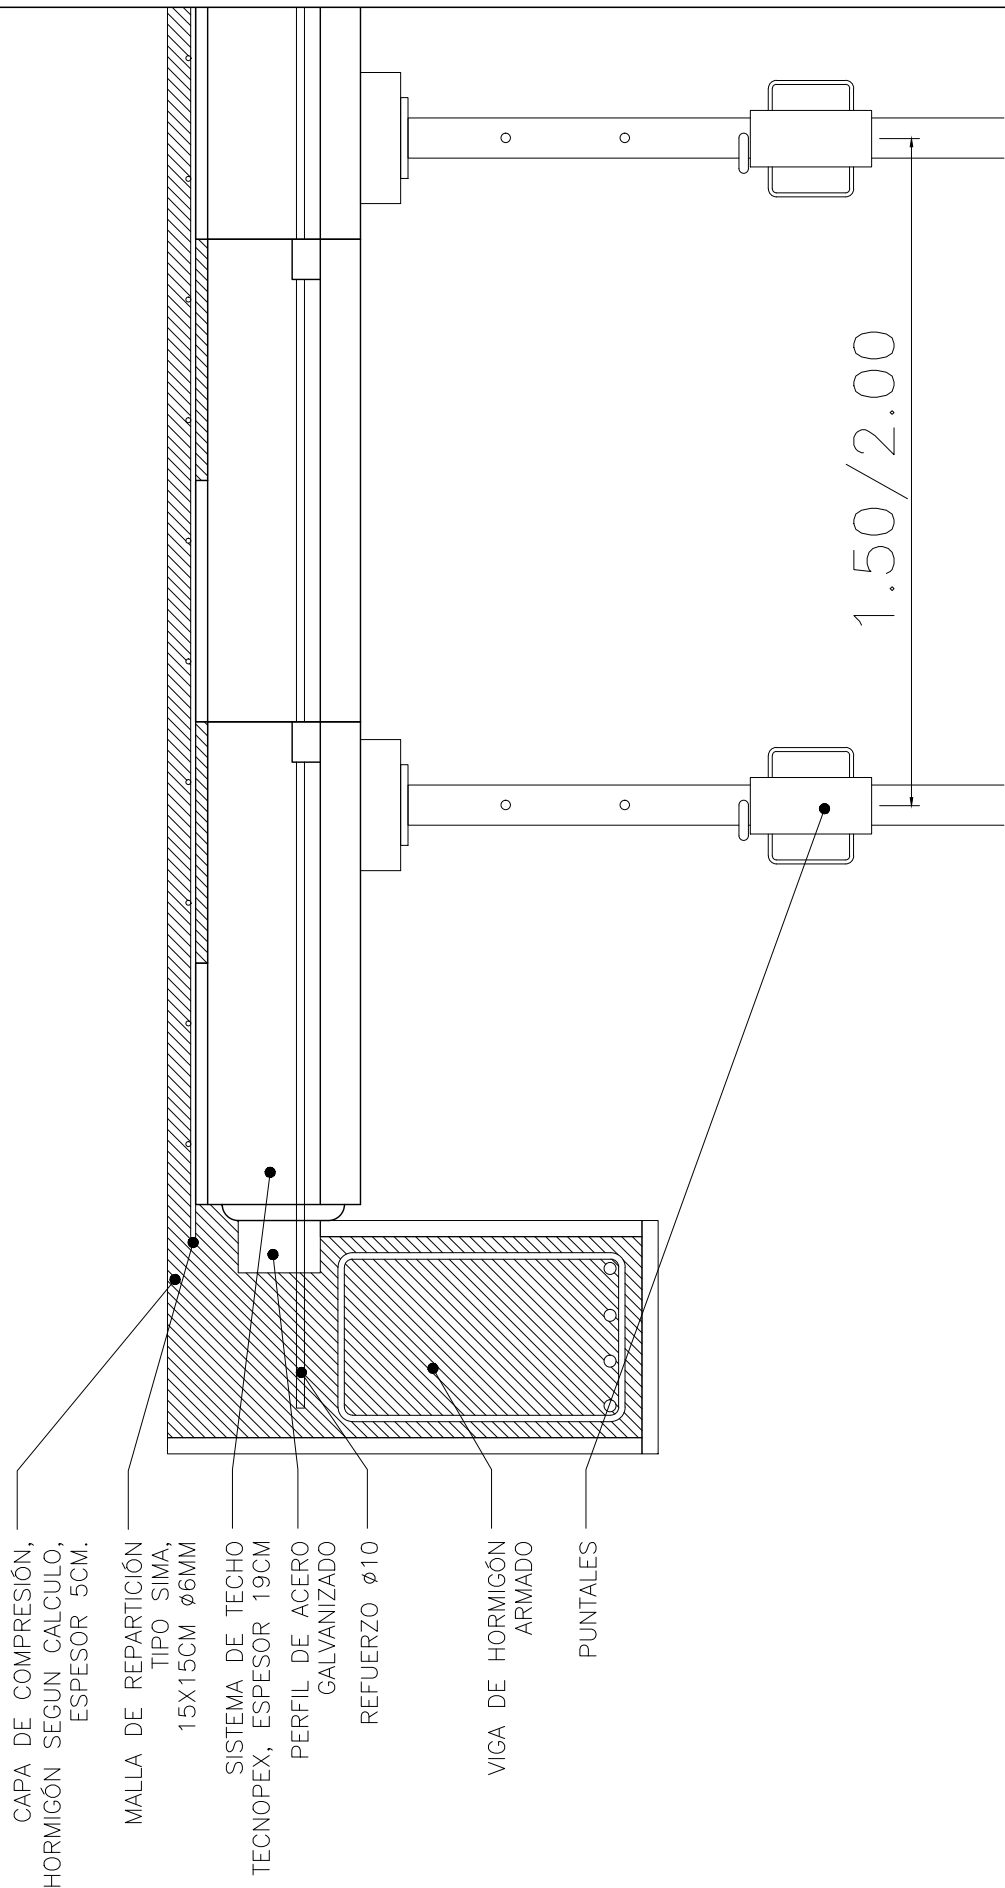

CAPA DE COMPRESIÓN,
HORMIGÓN SEGUN CALCULO,
ESPESOR 5CM.

MALLA DE REPARTICIÓN
TIPO SIMA,
15X15CM ø6MM

SISTEMA DE TECHO
TECNOPEX, ESPESOR 19CM

PERFIL DE ACERO
GALVANIZADO

REFUERZO ø10

VIGA DE HORMIGÓN
ARMADO

PUNTALES

1.50/2.00

ESTA INFORMACIÓN ES DE REFERENCIA Y SE DEBERA CONSTATAR CON PROFESIONAL RESPONSABLE

www.tecnopex.com.ar

www.poliex.com.ar


SISTEMA DE ENCOFRADO PERDIDO TECNOPEX LOSAS



FECHA. 2019

MAIL. tecnica@tecnopex.com.ar

TITULO. ENCUENTRO DE TECNOPEX LOSAS CON MAMPUESTO DE BLOQUES CERAMICOS PORTANTES

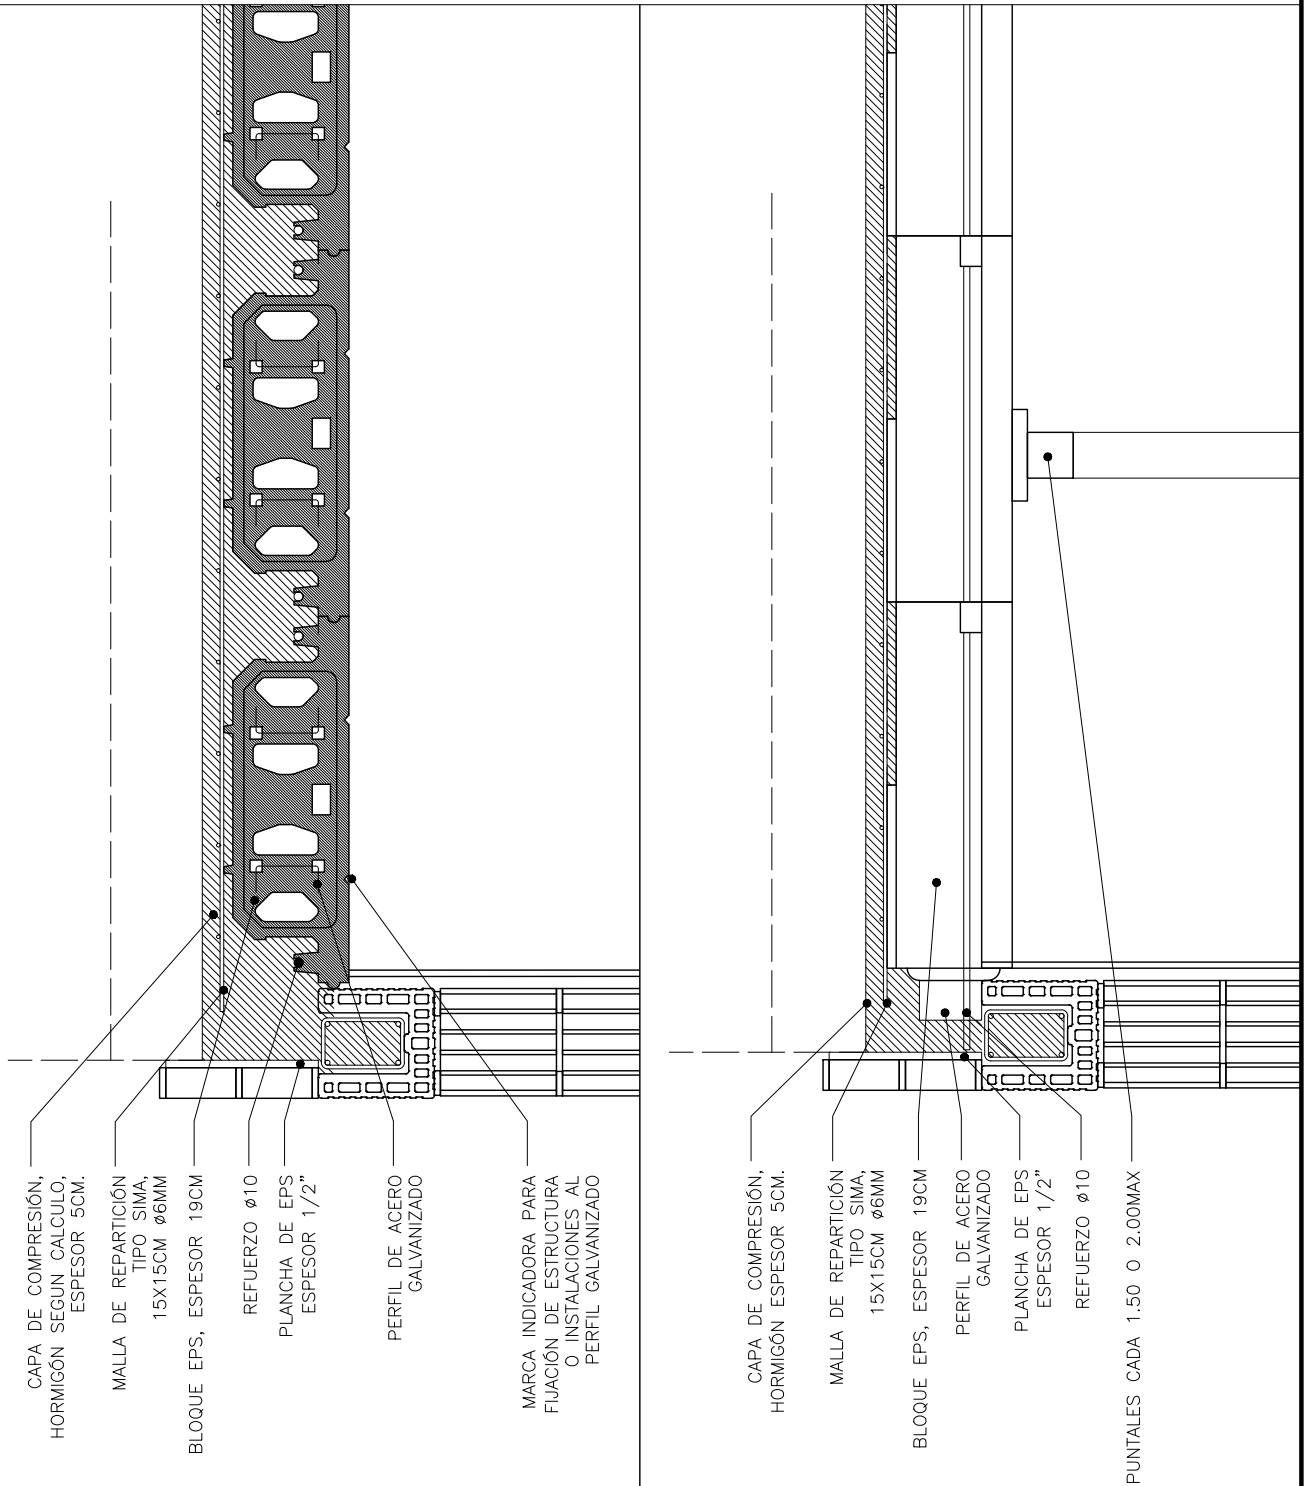

ESTA INFORMACIÓN ES DE REFERENCIA Y SE DEBERA CONSTATAR CON PROFESIONAL RESPONSABLE

www.technopex.com.ar

www.poliex.com.ar



SISTEMA DE ENCOFRADO PERDIDO TECNOPEX LOSAS

TecnoPex®  **POLIEX**

FECHA. 2019

MAIL. tecnica@technopex.com.ar

TITULO. ENCUENTRO DE TECNOPEX LOSAS CON TABIQUE DE LADRILLO HUECO PARA CERRAMIENTO INTERIOR NO PORTANTE

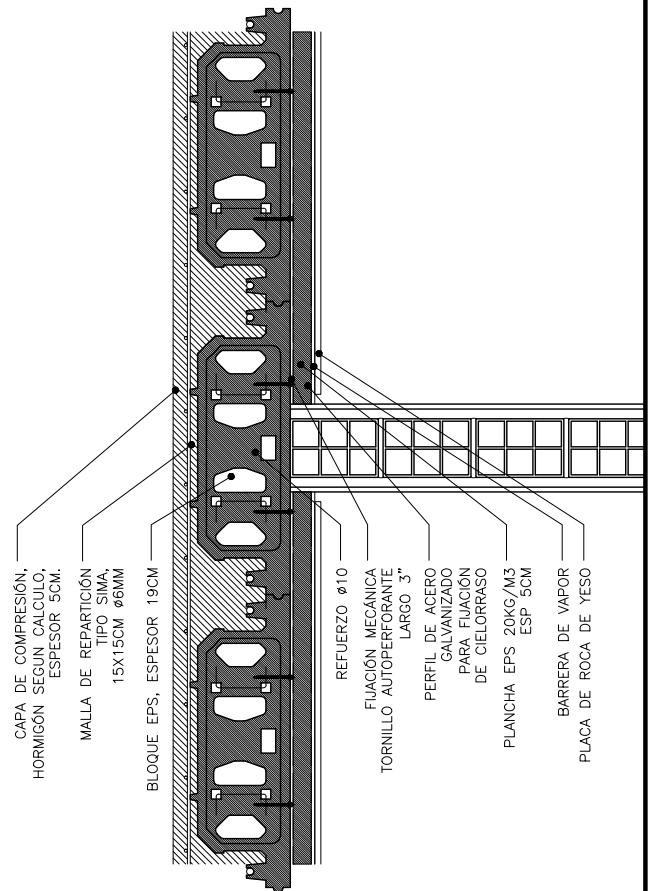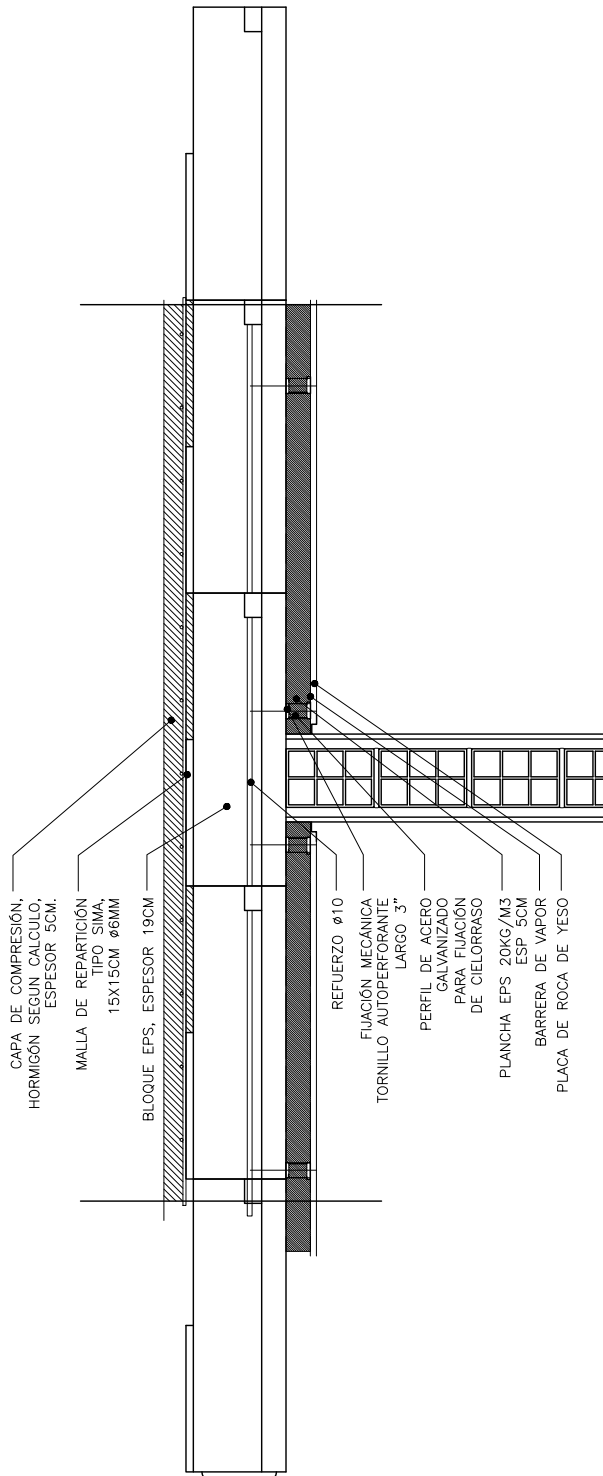

ESTA INFORMACIÓN ES DE REFERENCIA Y SE DEBERA CONSTATAR CON PROFESIONAL RESPONSABLE

www.tecnopex.com.ar



www.poliex.com.ar

SISTEMA DE ENCOFRADO PERDIDO TECNOPEX LOSAS



FECHA. 2019 MAIL. tecnica@tecnopex.com.ar

TITULO. ENCUENTRO TECNOPEX LOSAS CON MAMPUESTOS DE LADRILLOS COMUNES

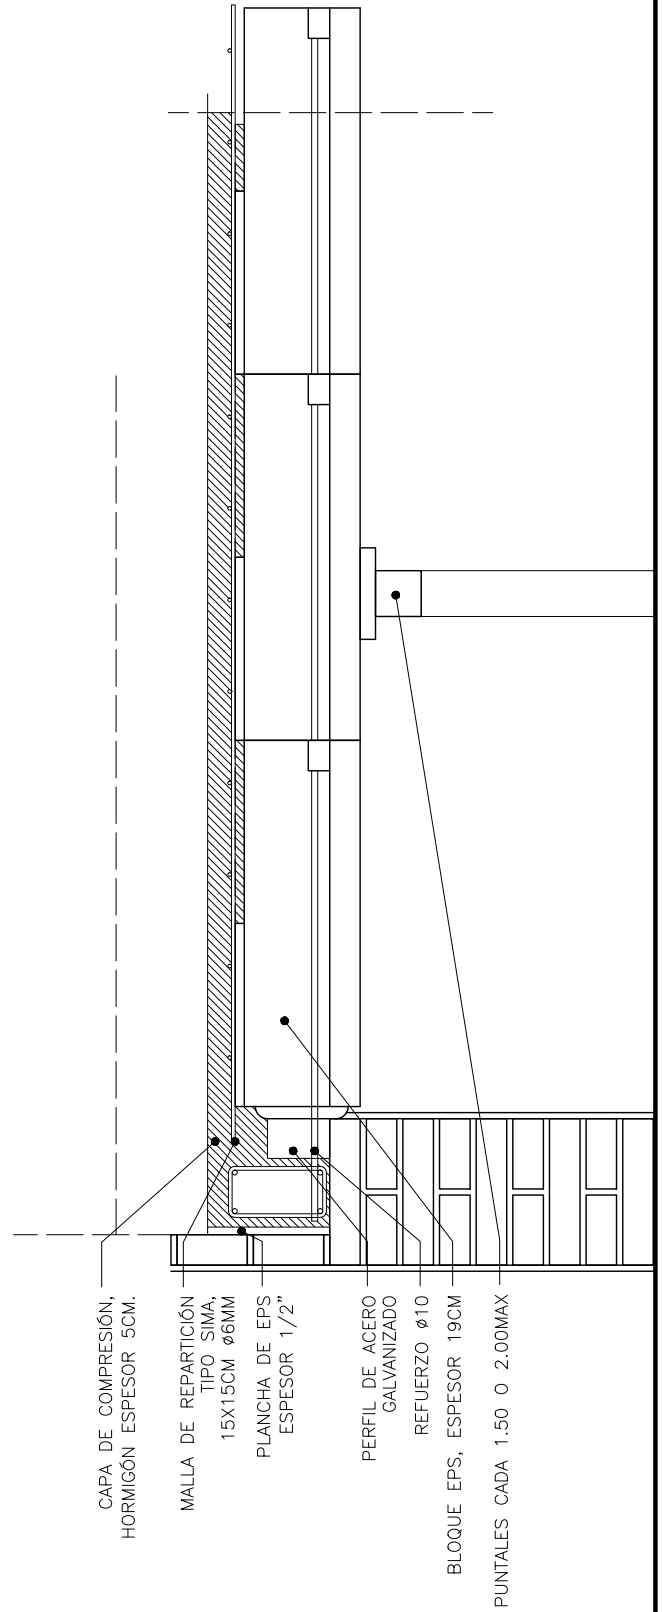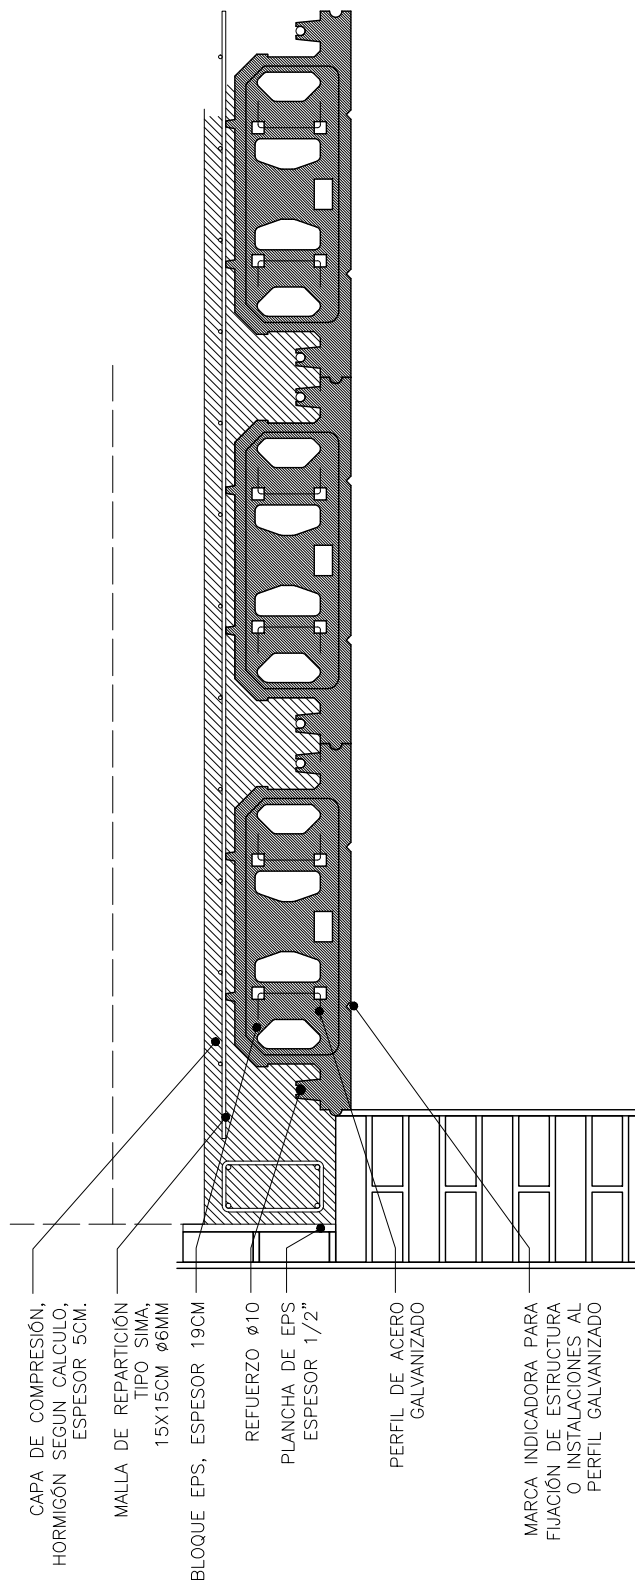

ESTA INFORMACIÓN ES DE REFERENCIA Y SE DEBERA CONSTATAR CON PROFESIONAL RESPONSABLE

www.tecnopex.com.ar

www.poliex.com.ar


SISTEMA DE ENCOFRADO PERDIDO TECNOPEX LOSAS

TecnoPex®  **POLIEX**

FECHA. 2019

MAIL. tecnica@tecnopex.com.ar

TITULO. APUNTALAMIENTO RECOMENDADO

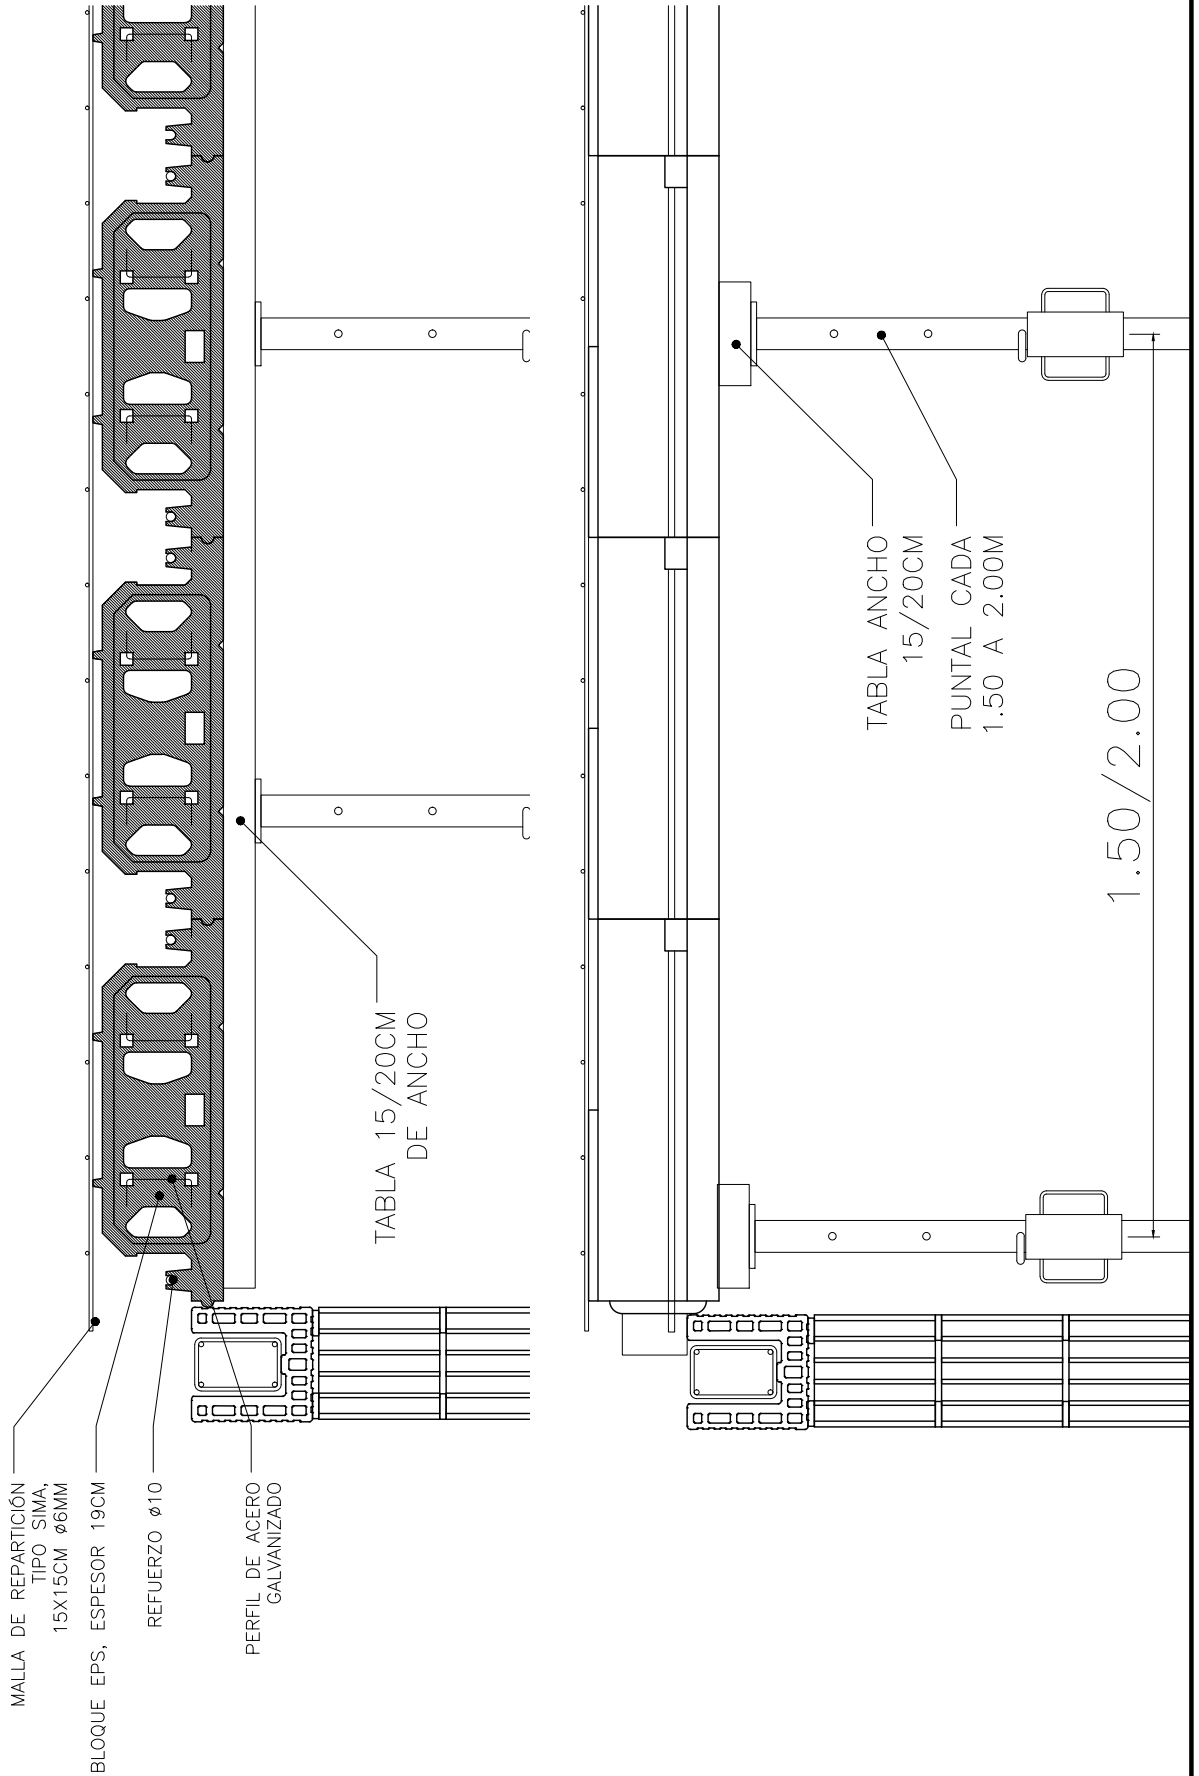

ESTA INFORMACIÓN ES DE REFERENCIA Y SE DEBERA CONSTATAR CON PROFESIONAL RESPONSABLE

www.tecnopex.com.ar



www.poliex.com.ar

SISTEMA DE ENCOFRADO PERDIDO TECNOPEX LOSAS

TecnoPex®  **PolIEX**

FECHA. 2019

MAIL. tecnica@tecnopex.com.ar

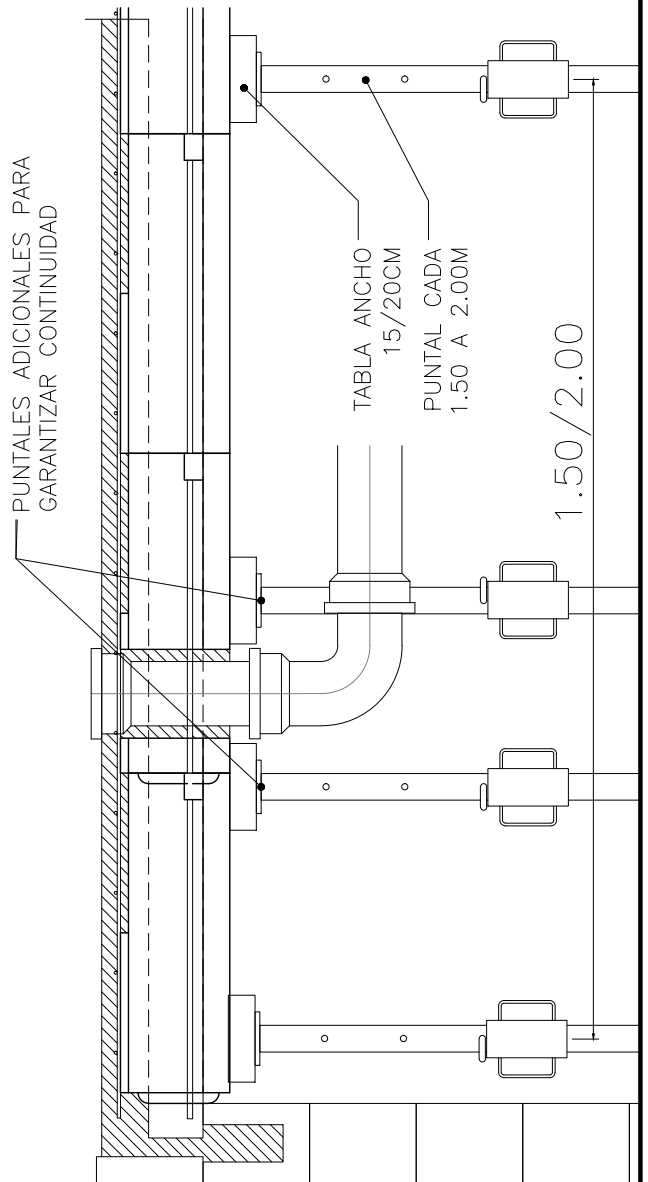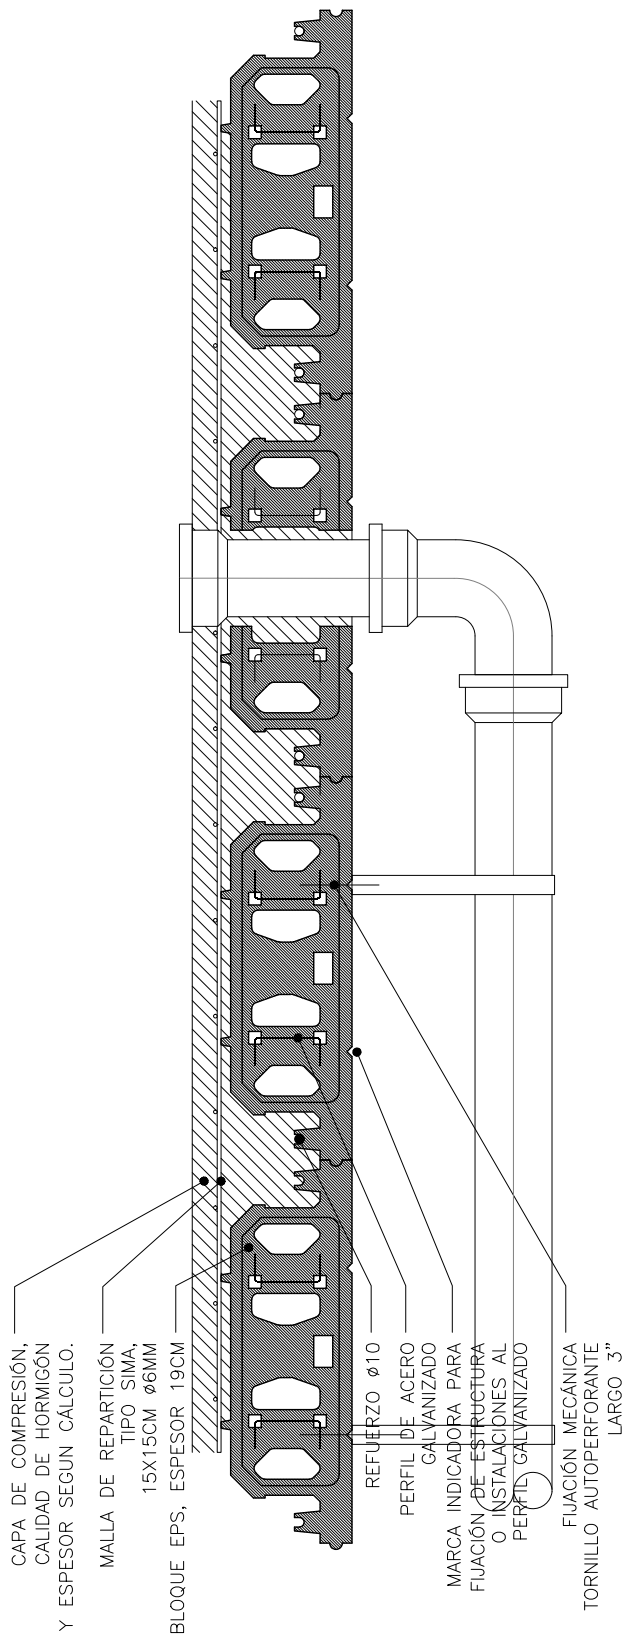


ESTA INFORMACIÓN ES DE REFERENCIA Y SE DEBERA CONSTATAR CON PROFESIONAL RESPONSABLE

www.tecnopex.com.ar

www.poliex.com.ar

SISTEMA DE ENCOFRADO PERDIDO TECNOPEX LOSAS

TITULO. ENCUENTRO CON ESTRUCTURA METALICA

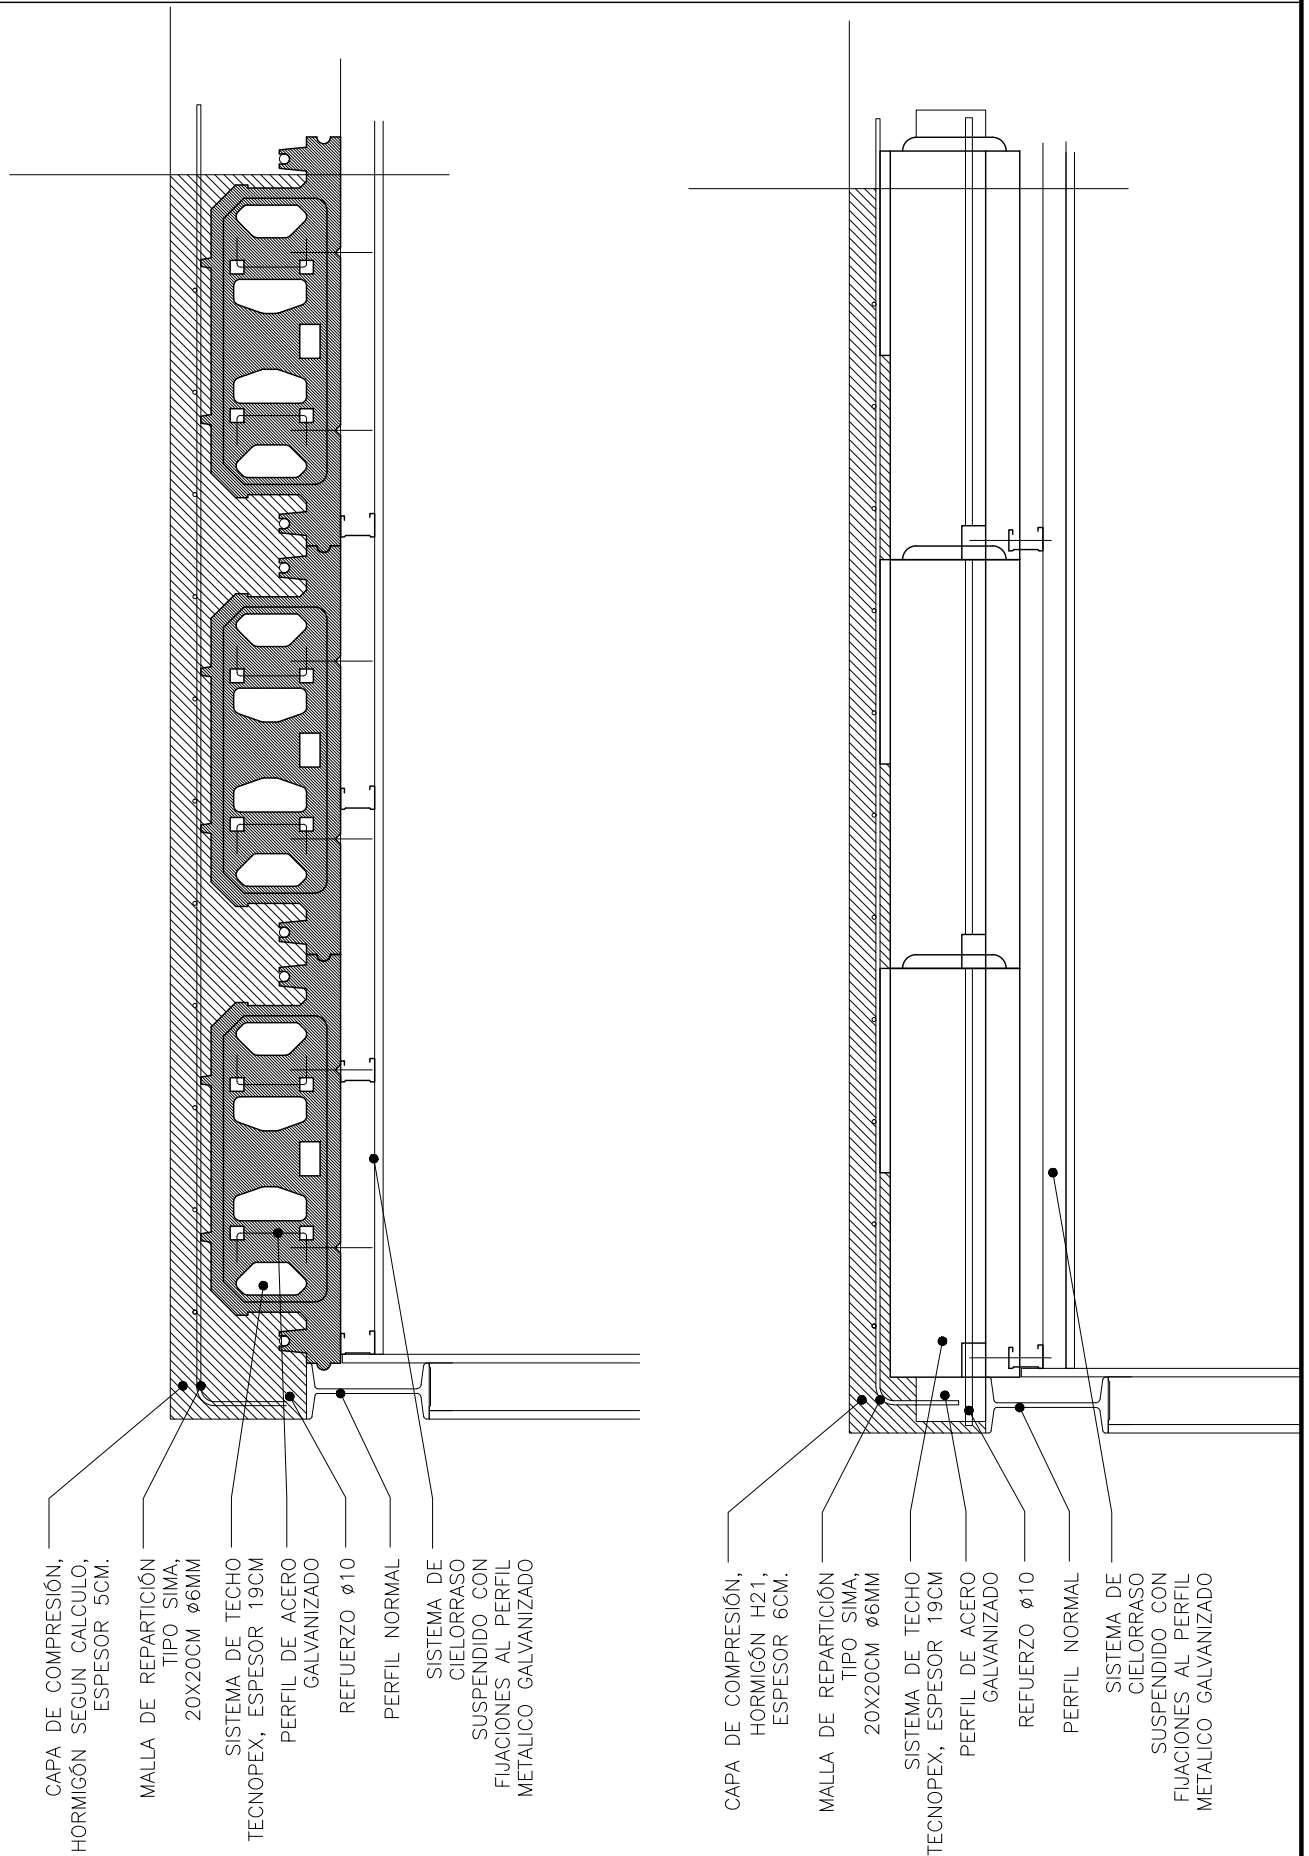

ESTA INFORMACIÓN ES DE REFERENCIA Y SE DEBERA CONSTATAR CON PROFESIONAL RESPONSABLE

www.tecnopex.com.ar

www.poliex.com.ar


SISTEMA DE ENCOFRADO PERDIDO TECNOPEX LOSAS

TecnoPex®  **POLIEX**

FECHA. 2019

MAIL. tecnica@tecnopex.com.ar

TITULO. DETALLE BLOQUE

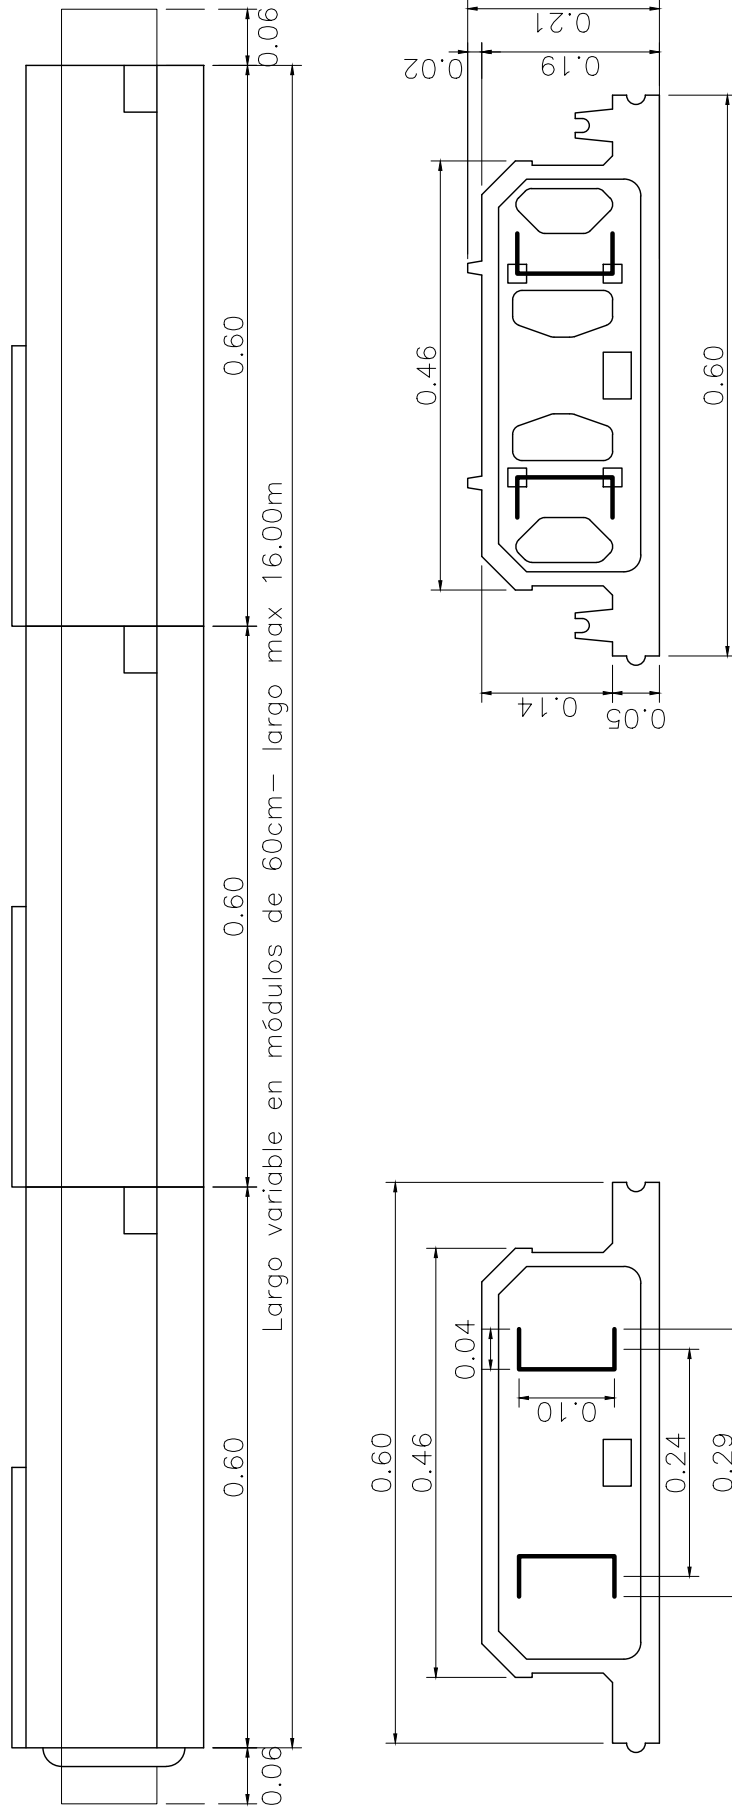

ESTA INFORMACIÓN ES DE REFERENCIA Y SE DEBERA CONSTATAR CON PROFESIONAL RESPONSABLE

www.tecnopex.com.ar

www.poliex.com.ar

SISTEMA DE ENCOFRADO PERDIDO TECNOPEX LOSAS



FECHA. 2019

MAIL. tecnica@tecnopex.com.ar