



Soluciones en EPS para la construcción

## Cubiertas y entrepisos más eficientes

Liviano | Versátil | Aislante

Sistema de encofrados  
perdido para losas nervuradas


## Detalles constructivos

Los esquemas aquí desarrollados son ilustrativos y requieren de la evaluación del profesional responsable

Calle 20 N° 325 | CP1629  
Parque Industrial Pilar | Buenos Aires  
[info@tecnopex.com.ar](mailto:info@tecnopex.com.ar)



TITULO. ENCUENTRO DE TECNOPEX LOSAS CON ESTRUCTURA DE HORMIGÓN IN SITU

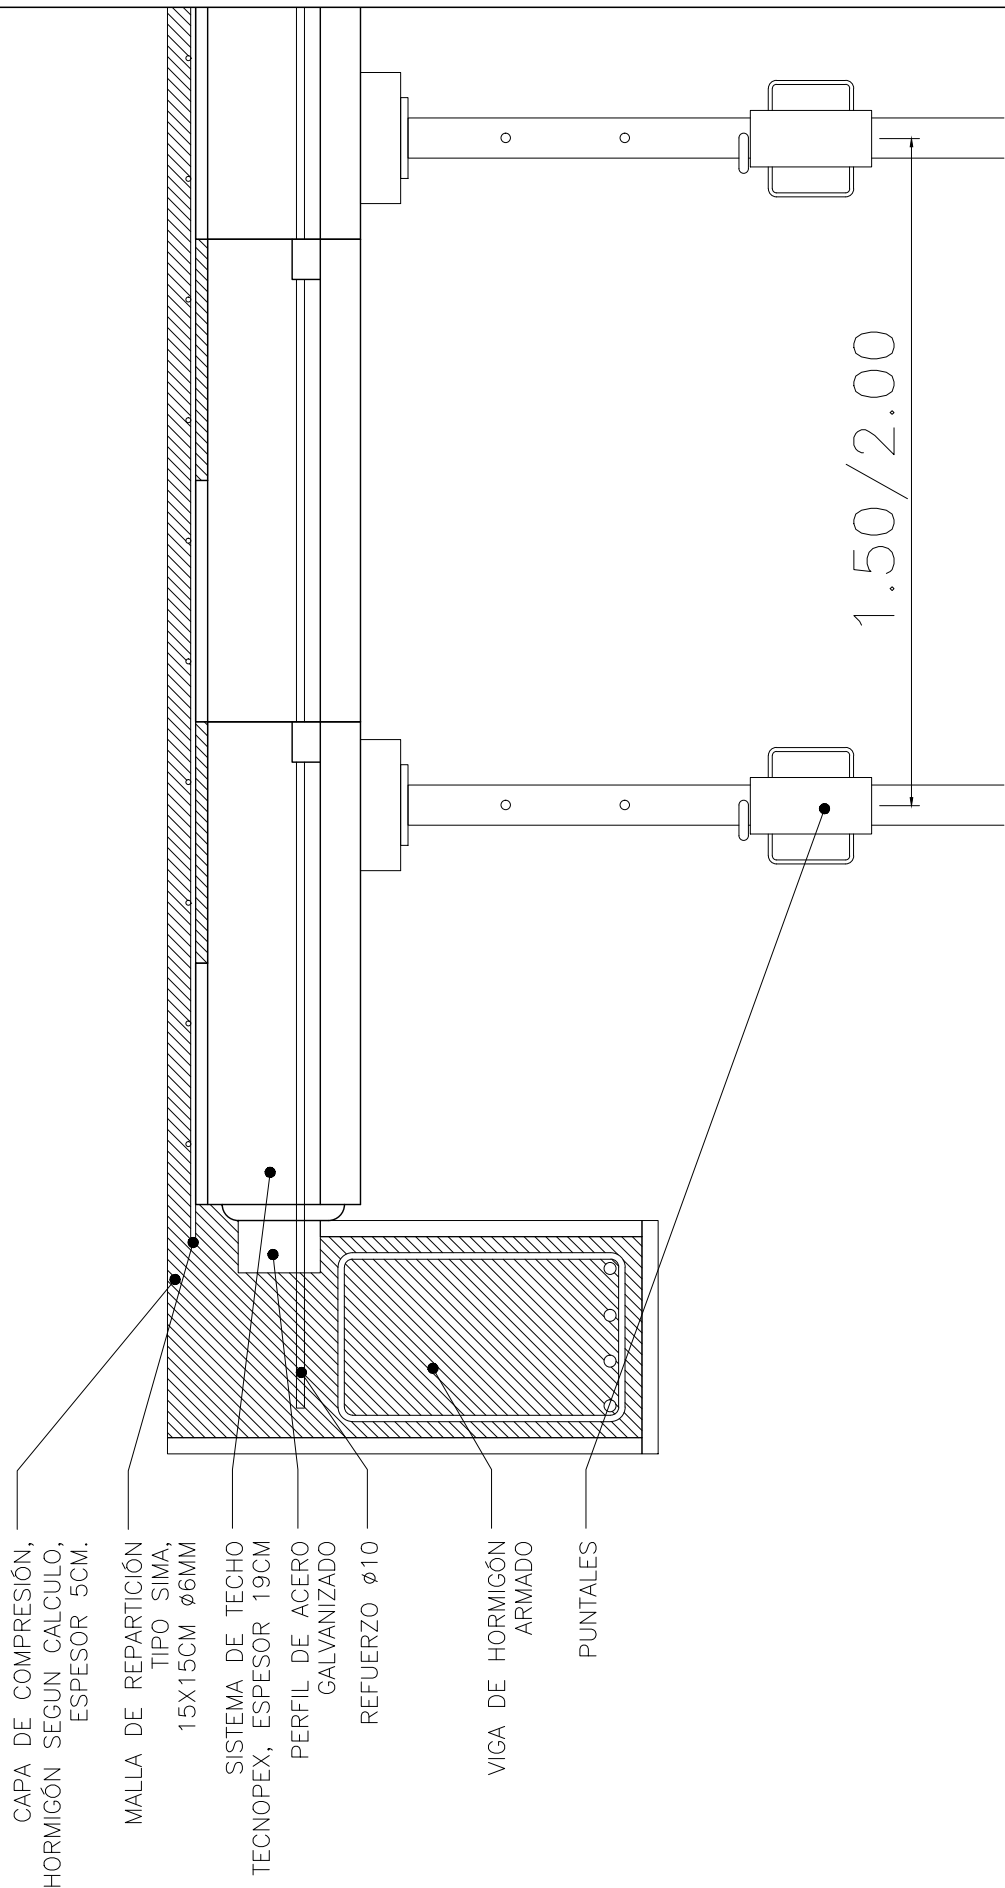

CAPA DE COMPRESIÓN,  
HORMIGÓN SEGUN CALCULO,  
ESPESOR 5CM.

MALLA DE REPARTICIÓN  
TIPO SIMA,  
15X15CM ø6MM

SISTEMA DE TECHO  
TECNOPEX, ESPESOR 19CM

PERFIL DE ACERO  
GALVANIZADO

REFUERZO ø10

VIGA DE HORMIGÓN  
ARMADO

PUNTALES

1.50/2.00

ESTA INFORMACIÓN ES DE REFERENCIA Y SE DEBERA CONSTATAR CON PROFESIONAL RESPONSABLE

[www.tecnopex.com.ar](http://www.tecnopex.com.ar)

[www.poliex.com.ar](http://www.poliex.com.ar)

SISTEMA DE ENCOFRADO PERDIDO TECNOPEX LOSAS


**TecnoPex**

**POLIEX**

FECHA. 2019

MAIL. [tecnica@tecnopex.com.ar](mailto:tecnica@tecnopex.com.ar)

TITULO. ENCUENTRO DE TECNOPEX LOSAS CON MAMPUESTO DE BLOQUES CERAMICOS PORTANTES

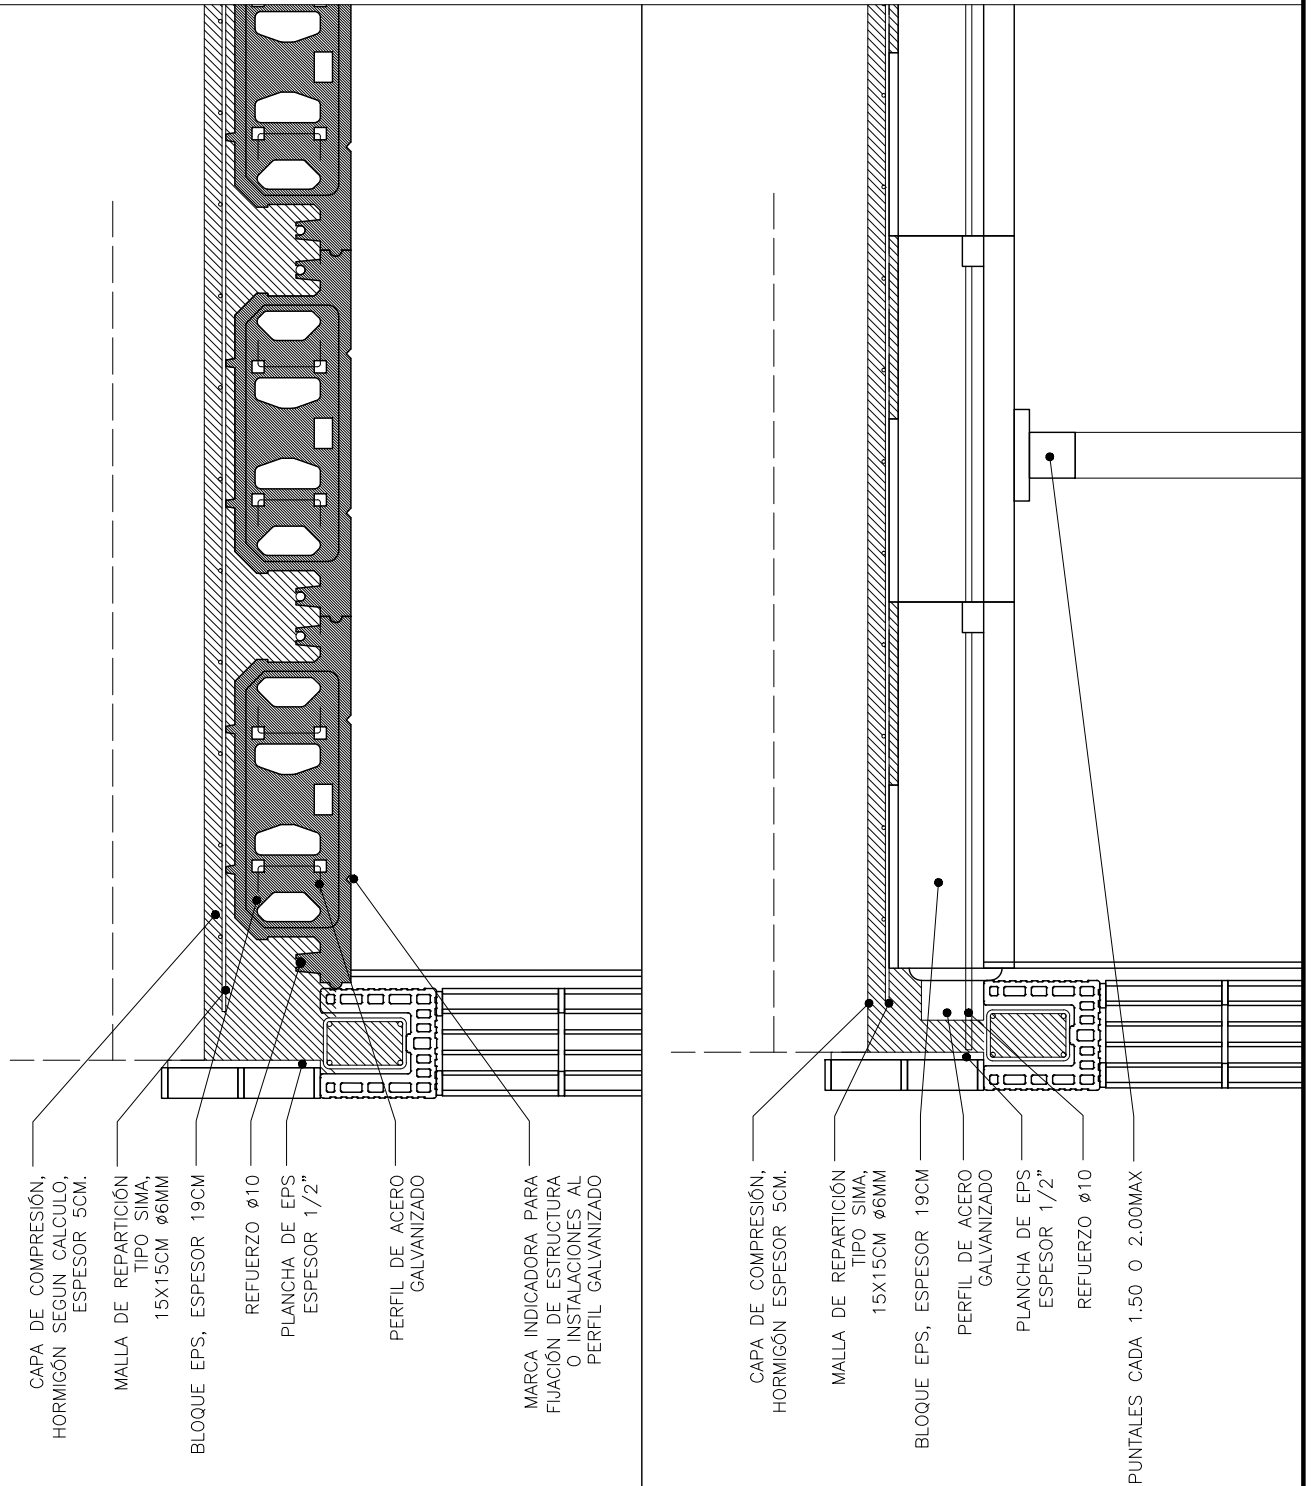

ESTA INFORMACIÓN ES DE REFERENCIA Y SE DEBERA CONSTATAR CON PROFESIONAL RESPONSABLE

[www.tecnopex.com.ar](http://www.tecnopex.com.ar)

[www.poliex.com.ar](http://www.poliex.com.ar)



SISTEMA DE ENCOFRADO PERDIDO TECNOPEX LOSAS



FECHA. 2019

MAIL. [tecnica@tecnopex.com.ar](mailto:tecnica@tecnopex.com.ar)

TITULO. ENCUENTRO DE TECNOPEX LOSAS CON TABIQUE DE LADRILLO HUECO PARA CERRAMIENTO INTERIOR NO PORTANTE

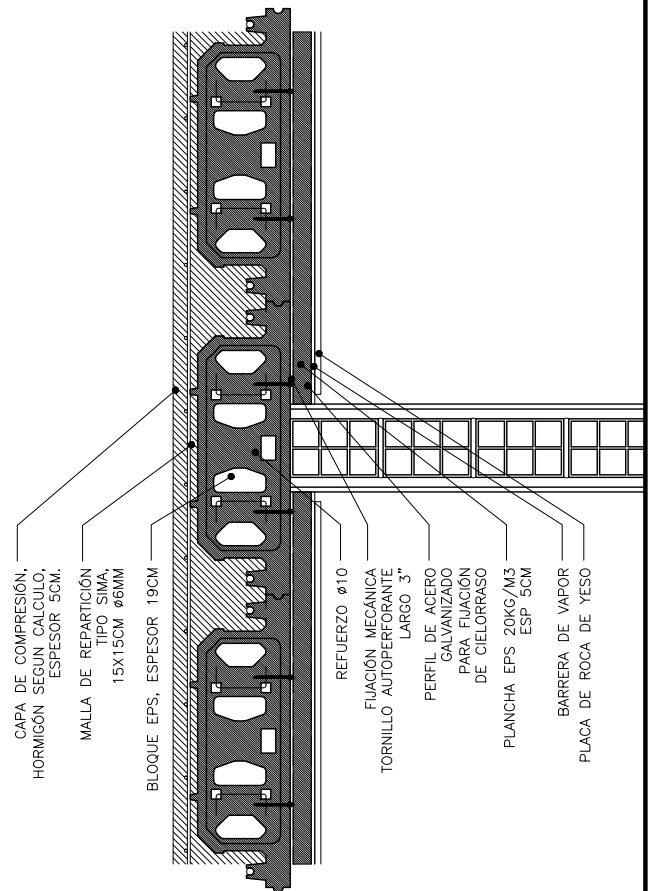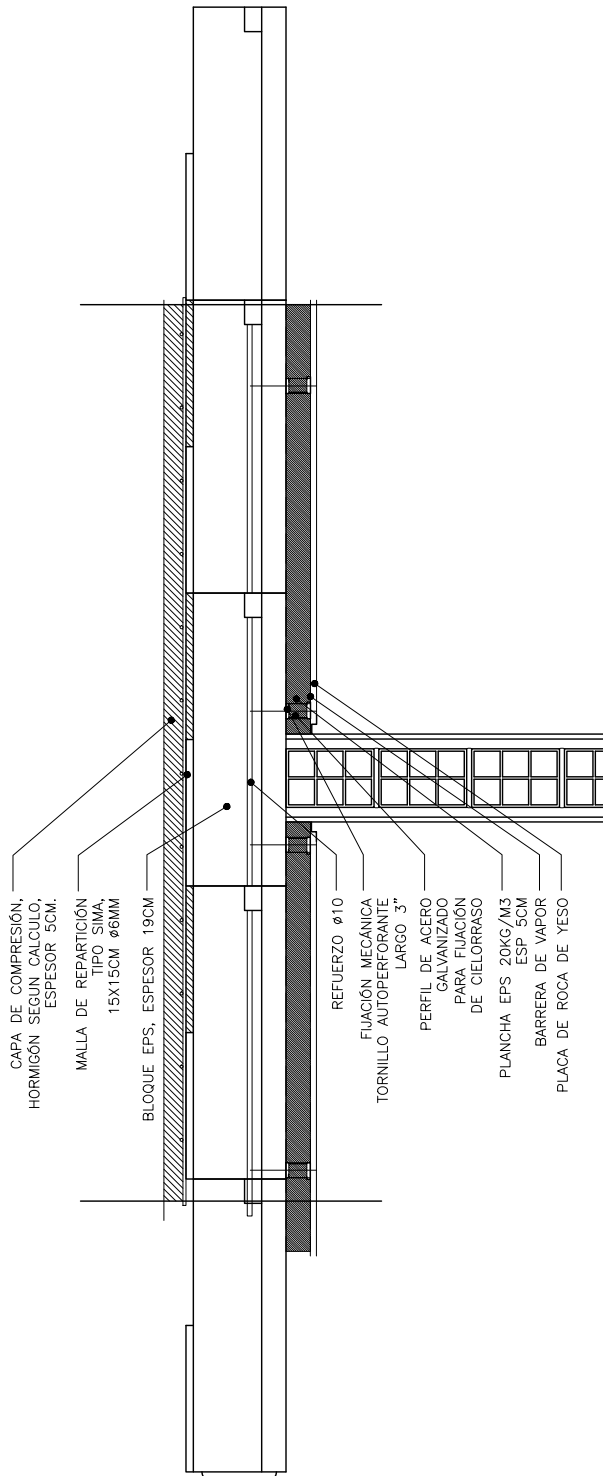

ESTA INFORMACIÓN ES DE REFERENCIA Y SE DEBERA CONSTATAR CON PROFESIONAL RESPONSABLE

[www.tecnopex.com.ar](http://www.tecnopex.com.ar)

[www.poliex.com.ar](http://www.poliex.com.ar)



SISTEMA DE ENCOFRADO PERDIDO TECNOPEX LOSAS

**TecnoPex**  **POLIEX**

FECHA. 2019

MAIL. [tecnica@tecnopex.com.ar](mailto:tecnica@tecnopex.com.ar)

TITULO. ENCUENTRO TECNOPEX LOSAS CON MAMPUESTOS DE LADRILLOS COMUNES

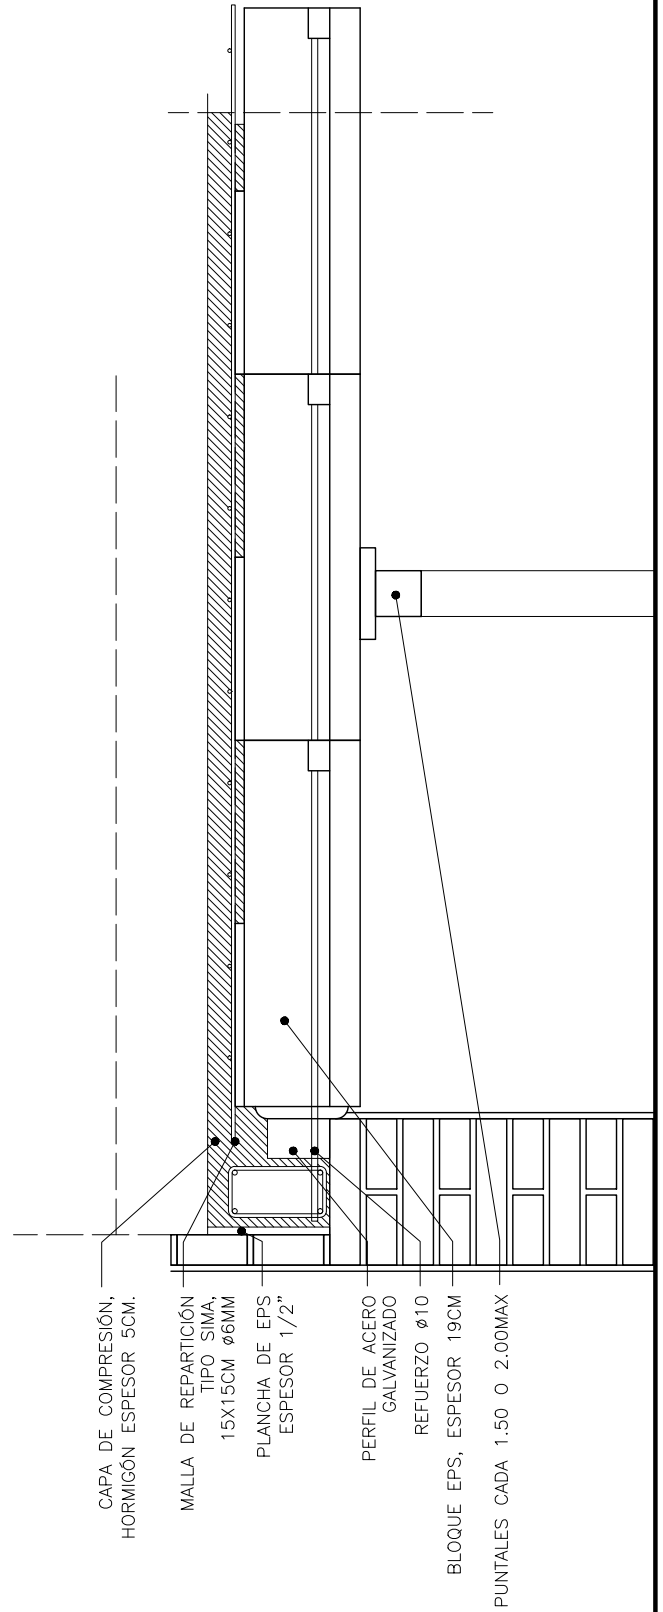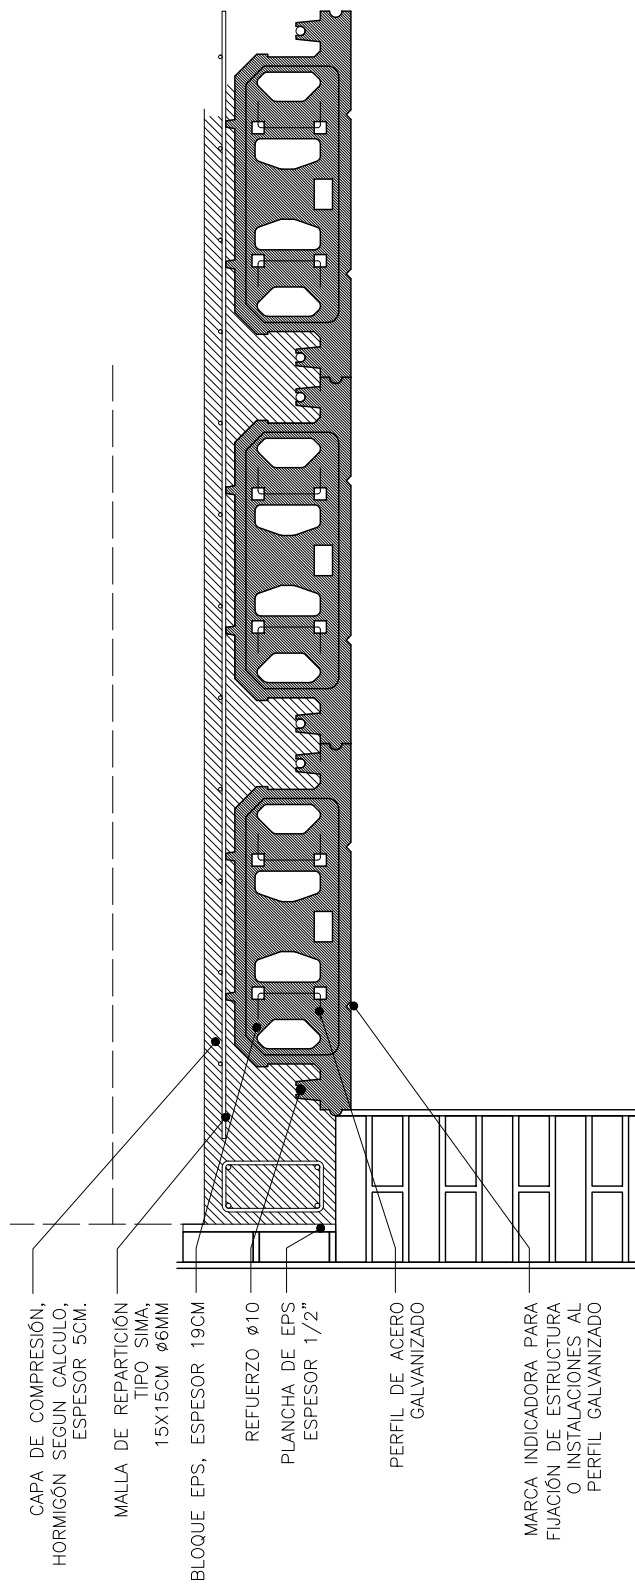

ESTA INFORMACIÓN ES DE REFERENCIA Y SE DEBERA CONSTATAR CON PROFESIONAL RESPONSABLE

[www.tecnopex.com.ar](http://www.tecnopex.com.ar)


[www.poliex.com.ar](http://www.poliex.com.ar)

SISTEMA DE ENCOFRADO PERDIDO TECNOPEX LOSAS

**TecnoPex**  **POLIEX**

FECHA. 2019

MAIL. [tecnica@tecnopex.com.ar](mailto:tecnica@tecnopex.com.ar)

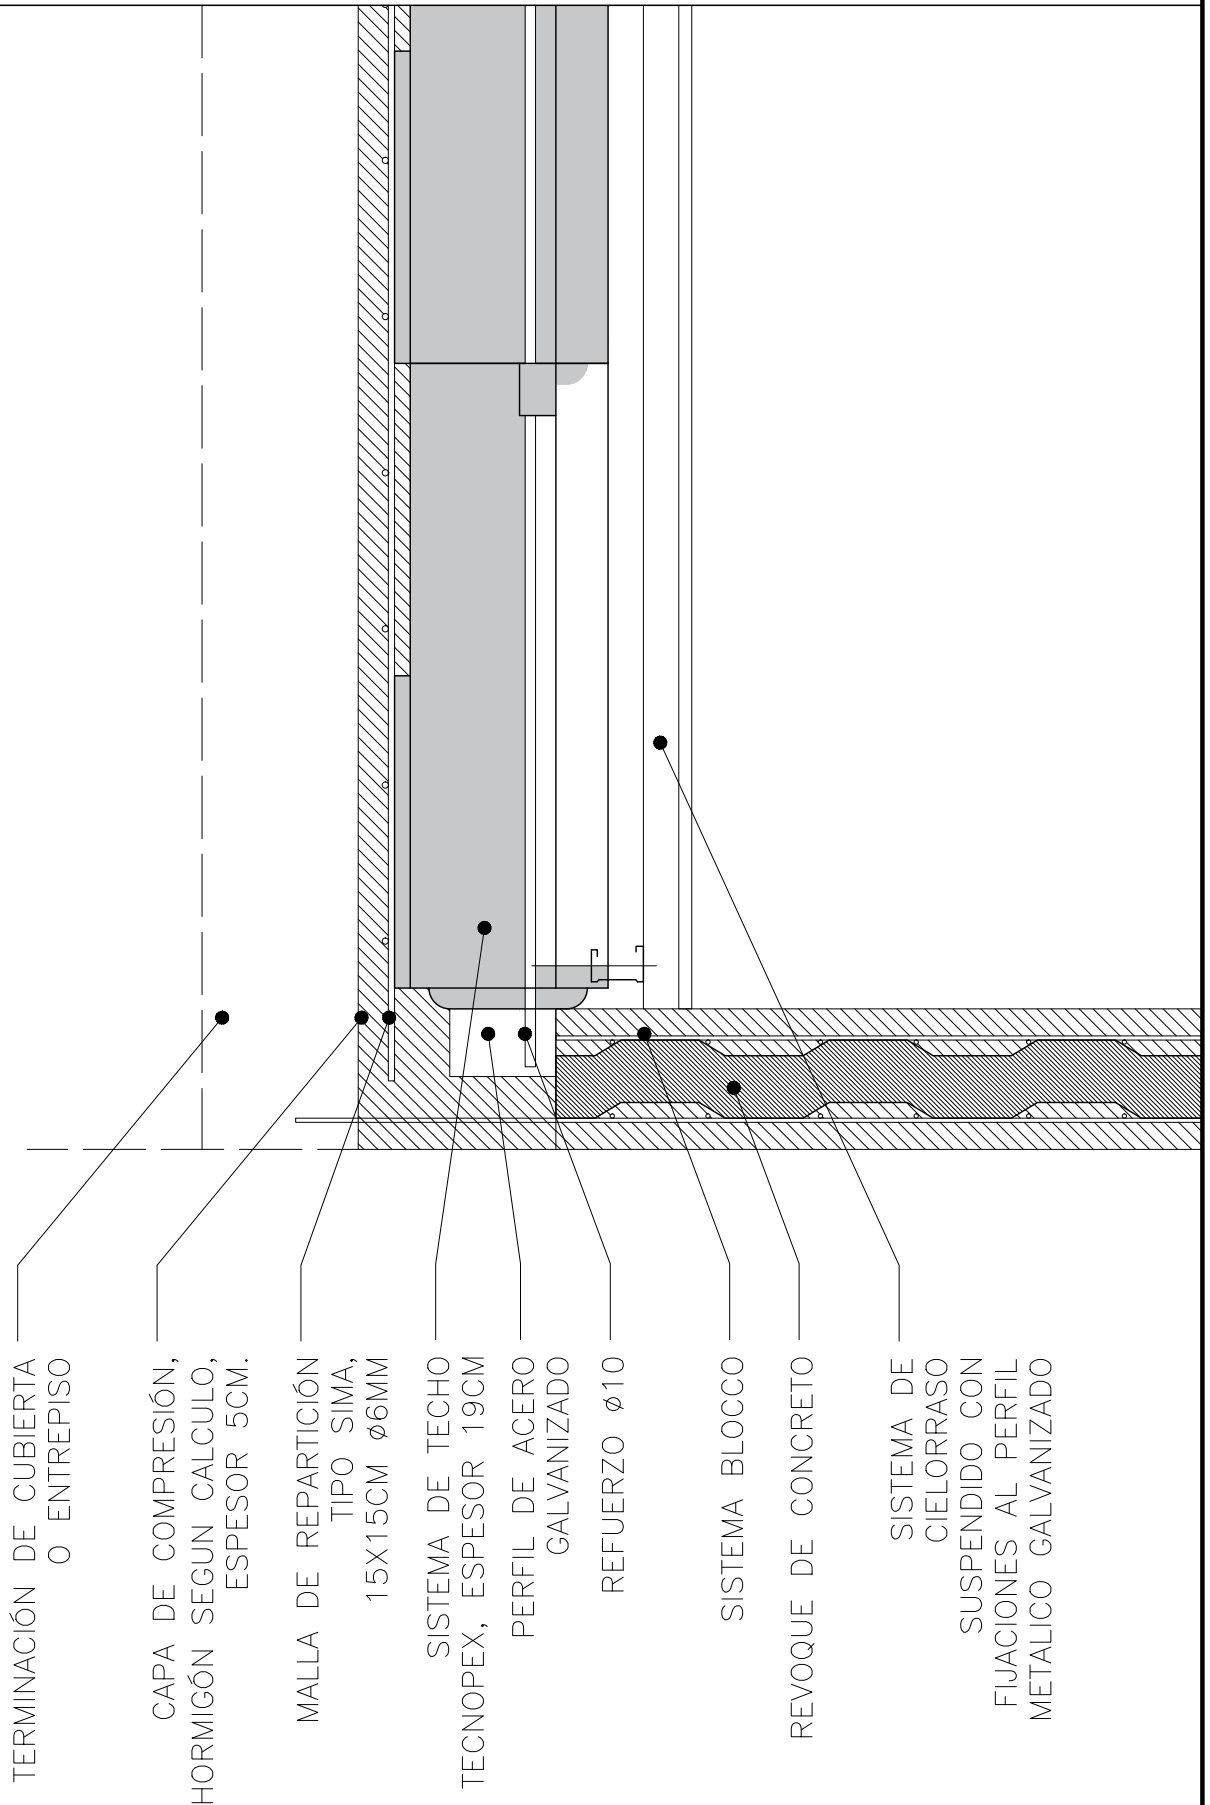

ESTA INFORMACIÓN ES DE REFERENCIA Y SE DEBERA CONSTATAR CON PROFESIONAL RESPONSABLE

[www.tecnopex.com.ar](http://www.tecnopex.com.ar)

[www.poliex.com.ar](http://www.poliex.com.ar)

SISTEMA DE ENCOFRADO PERDIDO TECNOPEX LOSAS


**TecnoPex**

**POLIEX**

FECHA. 2019

MAIL. [tecnica@tecnopex.com.ar](mailto:tecnica@tecnopex.com.ar)

TITULO. APUNTALAMIENTO RECOMENDADO

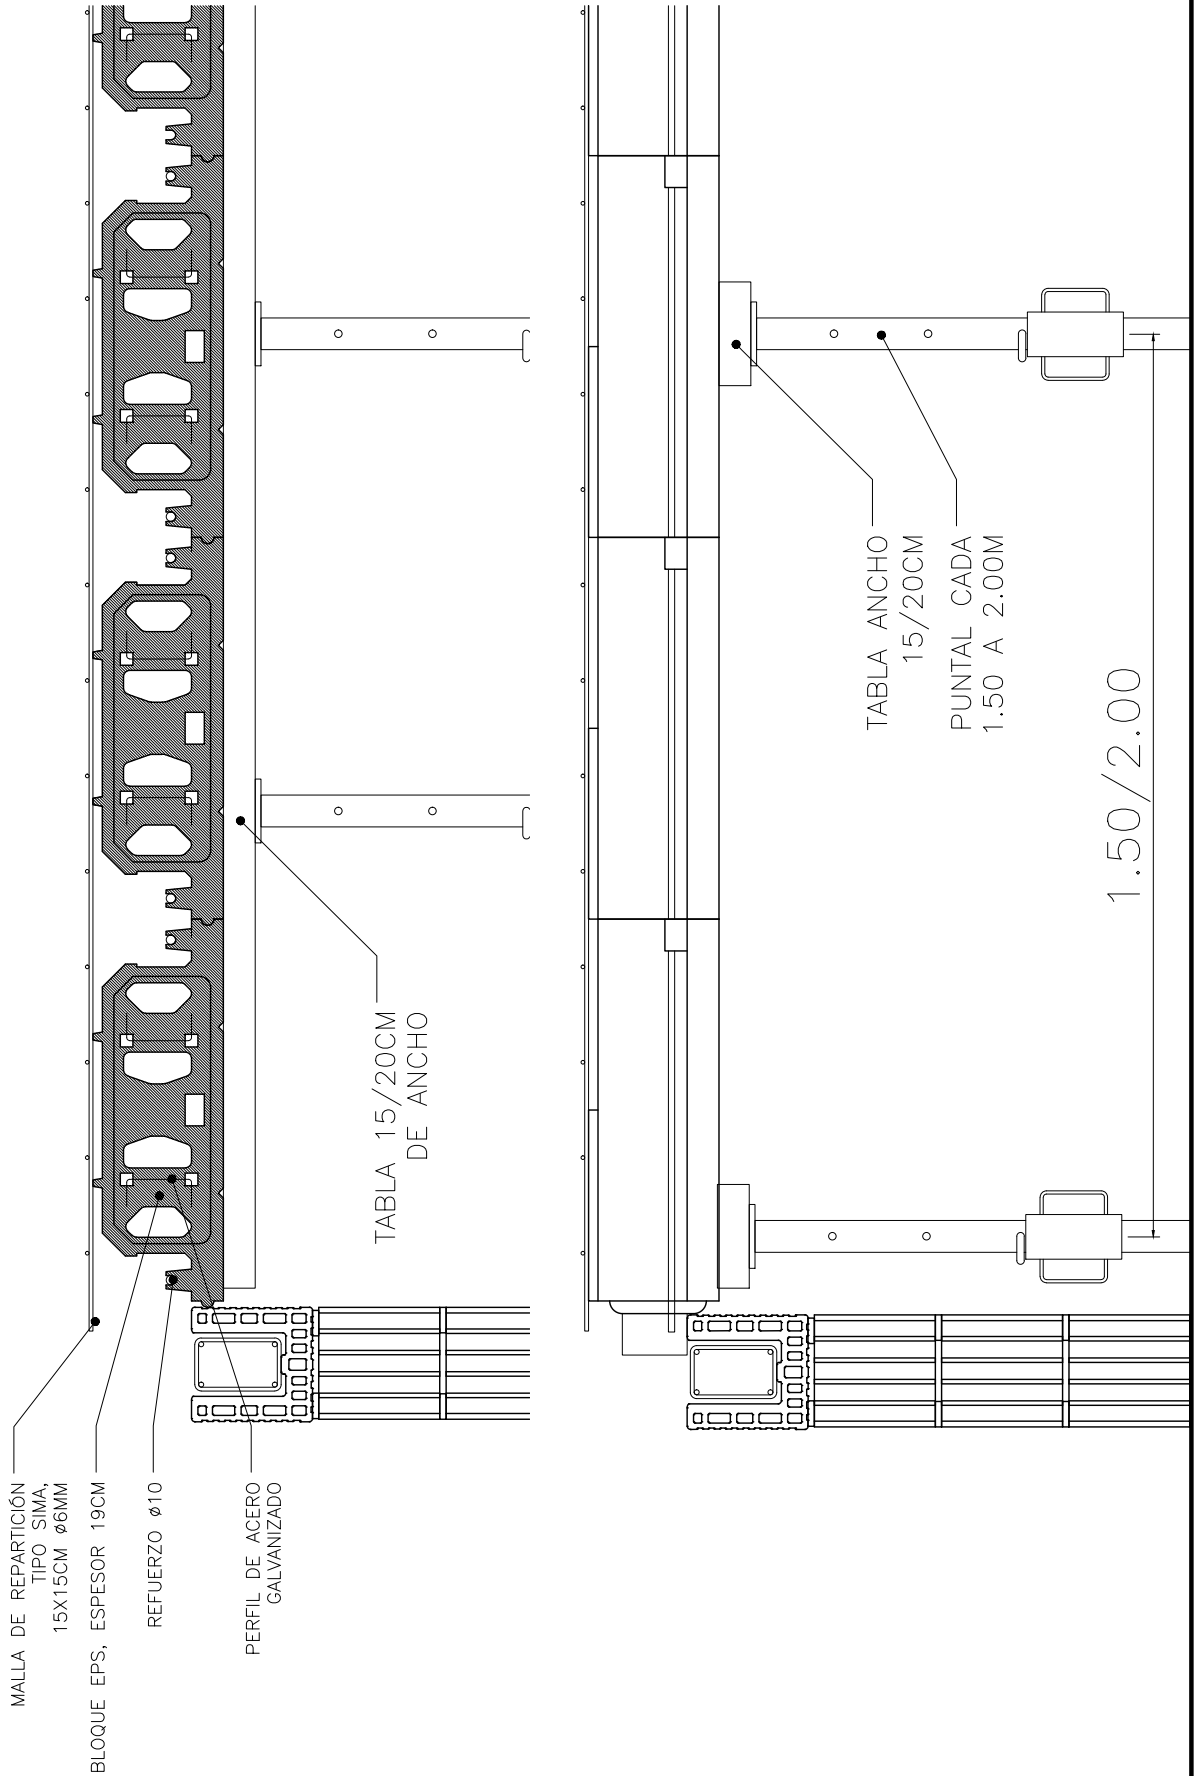

ESTA INFORMACIÓN ES DE REFERENCIA Y SE DEBERA CONSTATAR CON PROFESIONAL RESPONSABLE

[www.tecnopex.com.ar](http://www.tecnopex.com.ar)

[www.poliex.com.ar](http://www.poliex.com.ar)



SISTEMA DE ENCOFRADO PERDIDO TECNOPEX LOSAS

**TecnoPex**

**POLIEX**

FECHA. 2019

MAIL. [tecnica@tecnopex.com.ar](mailto:tecnica@tecnopex.com.ar)

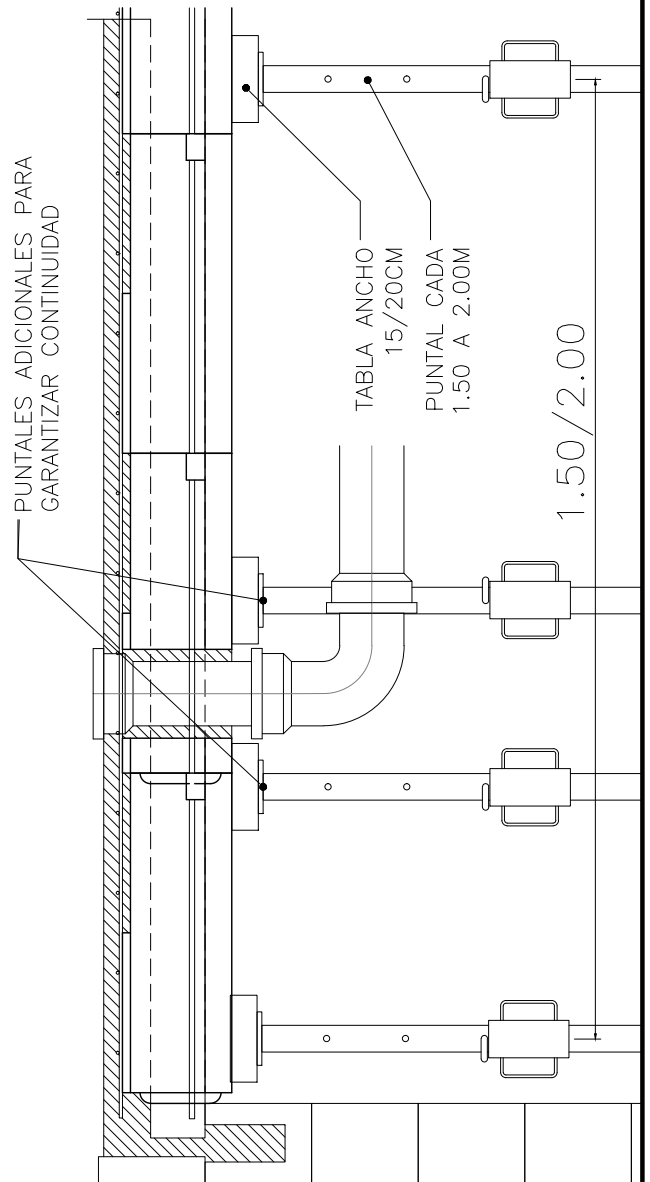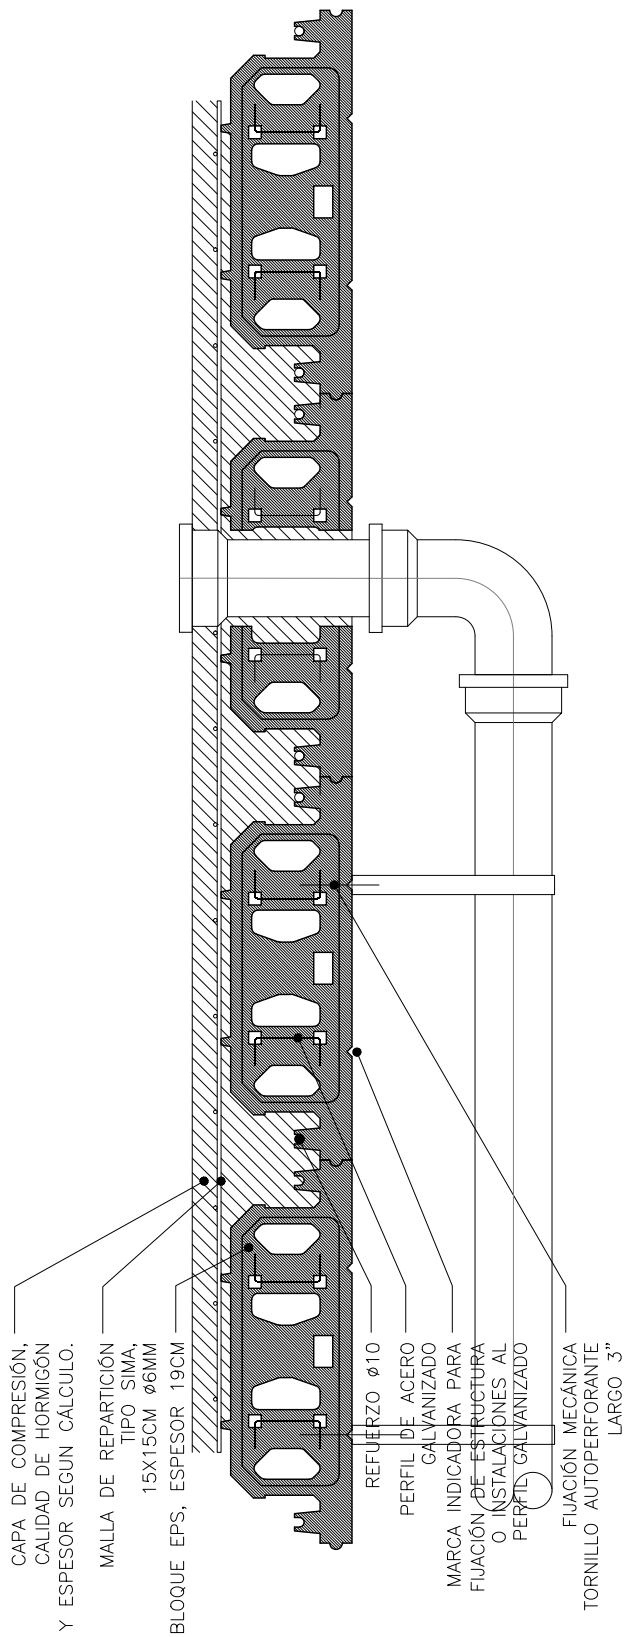

ESTA INFORMACIÓN ES DE REFERENCIA Y SE DEBERA CONSTATAR CON PROFESIONAL RESPONSABLE

[www.tecnopex.com.ar](http://www.tecnopex.com.ar)

[www.poliex.com.ar](http://www.poliex.com.ar)

SISTEMA DE ENCOFRADO PERDIDO TECNOPEX LOSAS

**TecnoPex**


**POLIEX**

FECHA. 2019

MAIL. [tecnica@tecnopex.com.ar](mailto:tecnica@tecnopex.com.ar)



TITULO. ENCUENTRO CON ESTRUCTURA METALICA

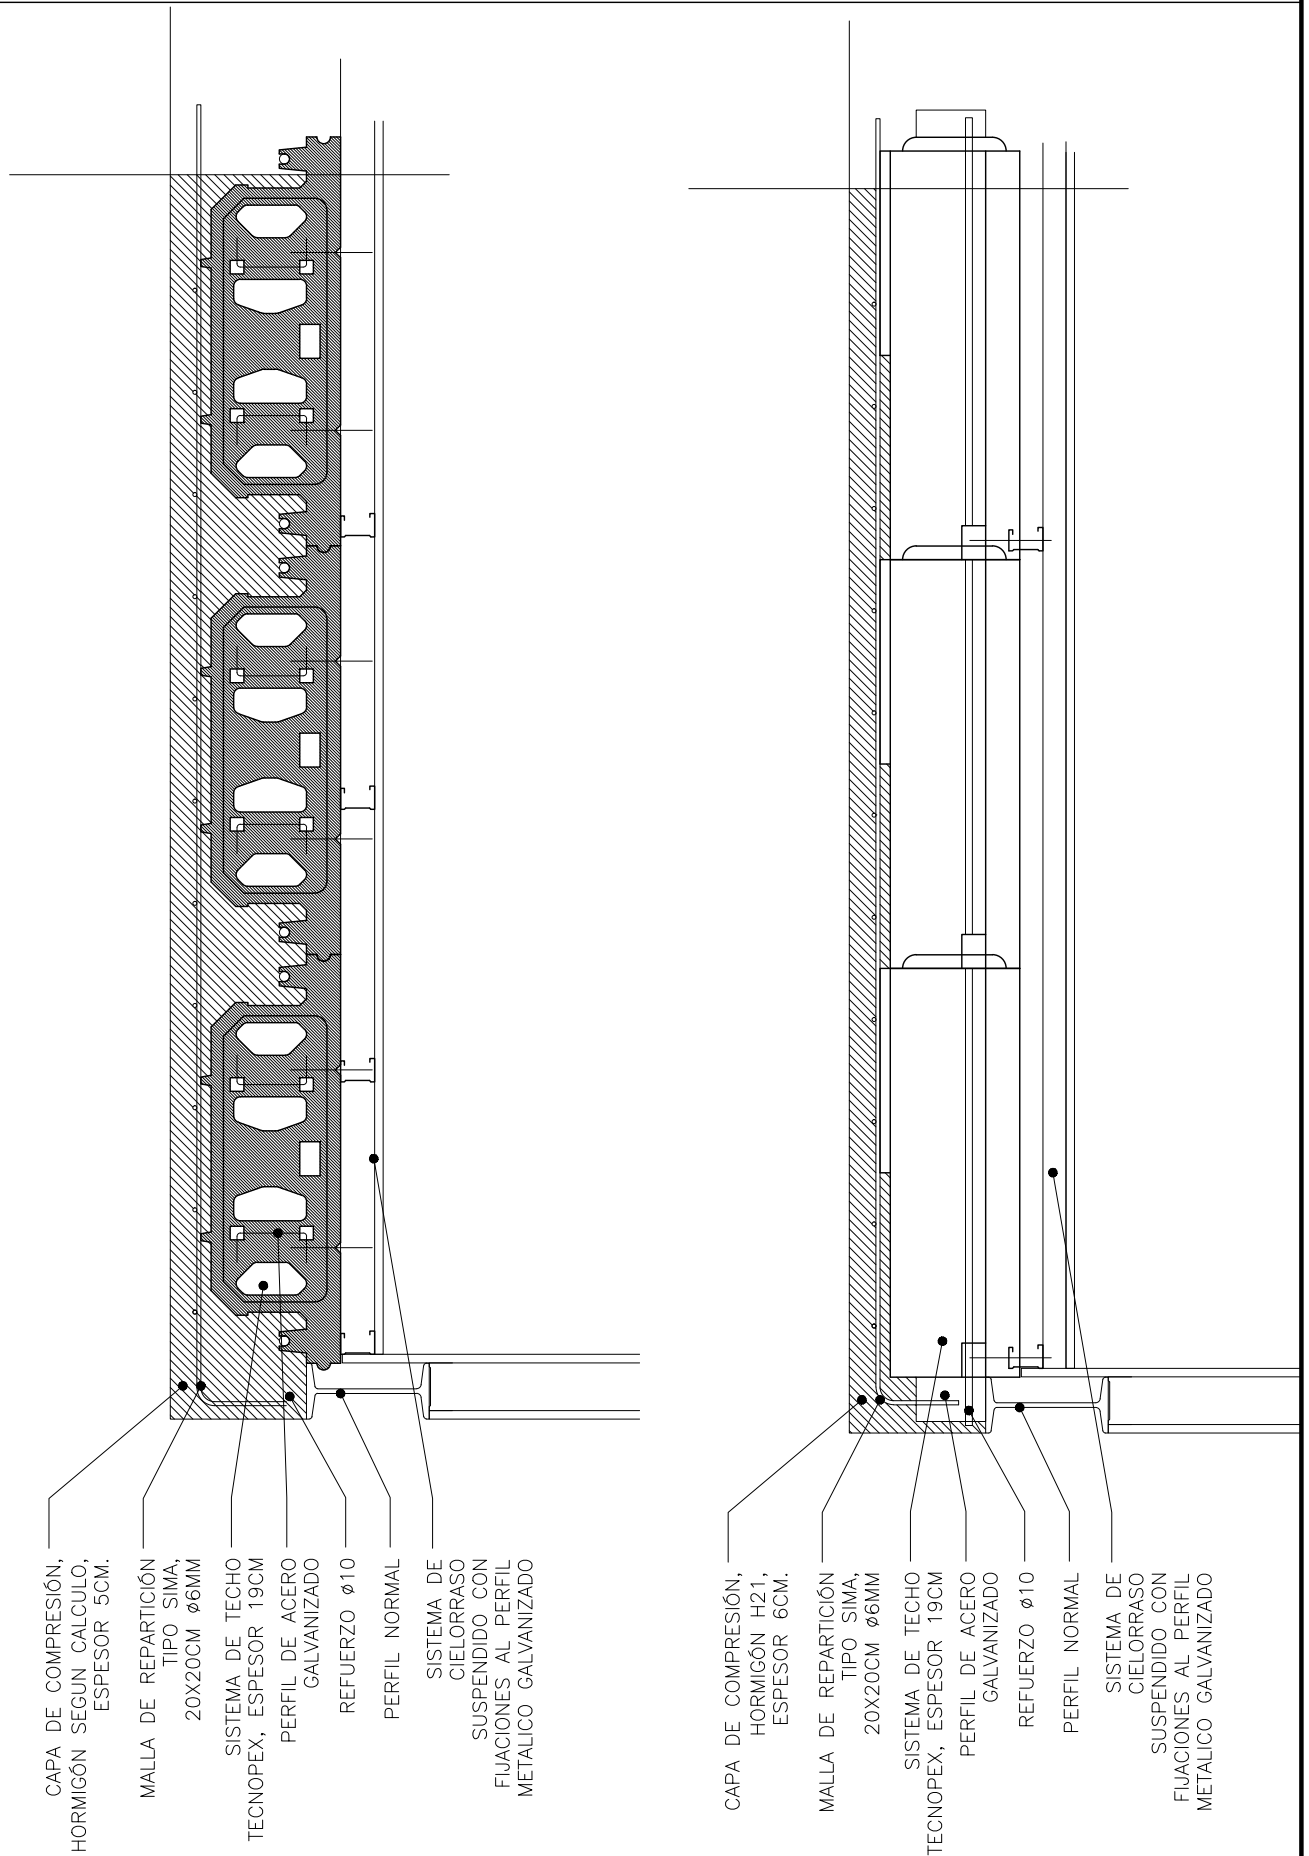

ESTA INFORMACIÓN ES DE REFERENCIA Y SE DEBERA CONSTATAR CON PROFESIONAL RESPONSABLE

[www.tecnopex.com.ar](http://www.tecnopex.com.ar)

[www.poliex.com.ar](http://www.poliex.com.ar)

SISTEMA DE ENCOFRADO PERDIDO TECNOPEX LOSAS

**TecnoPex**  **POLIEX**

FECHA. 2019

MAIL. [tecnica@tecnopex.com.ar](mailto:tecnica@tecnopex.com.ar)

